



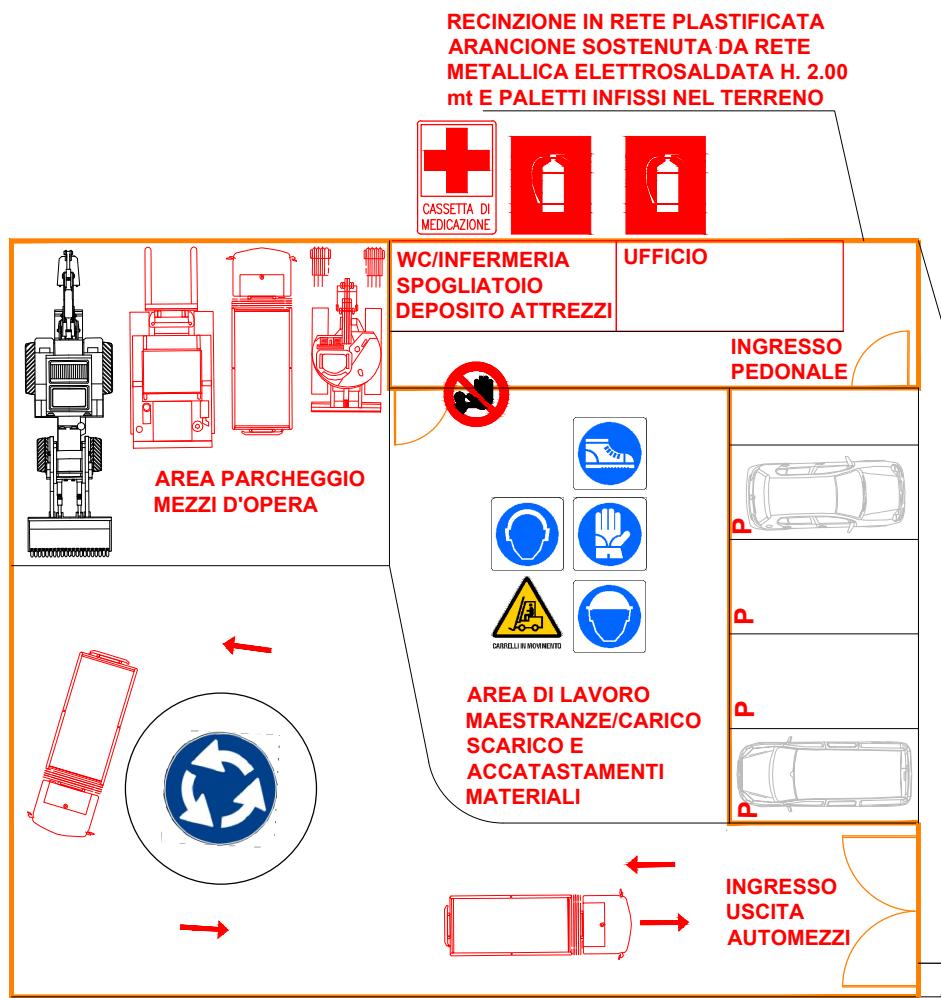

PLANIMETRIA CAMPO BASE - SCALA 1:200

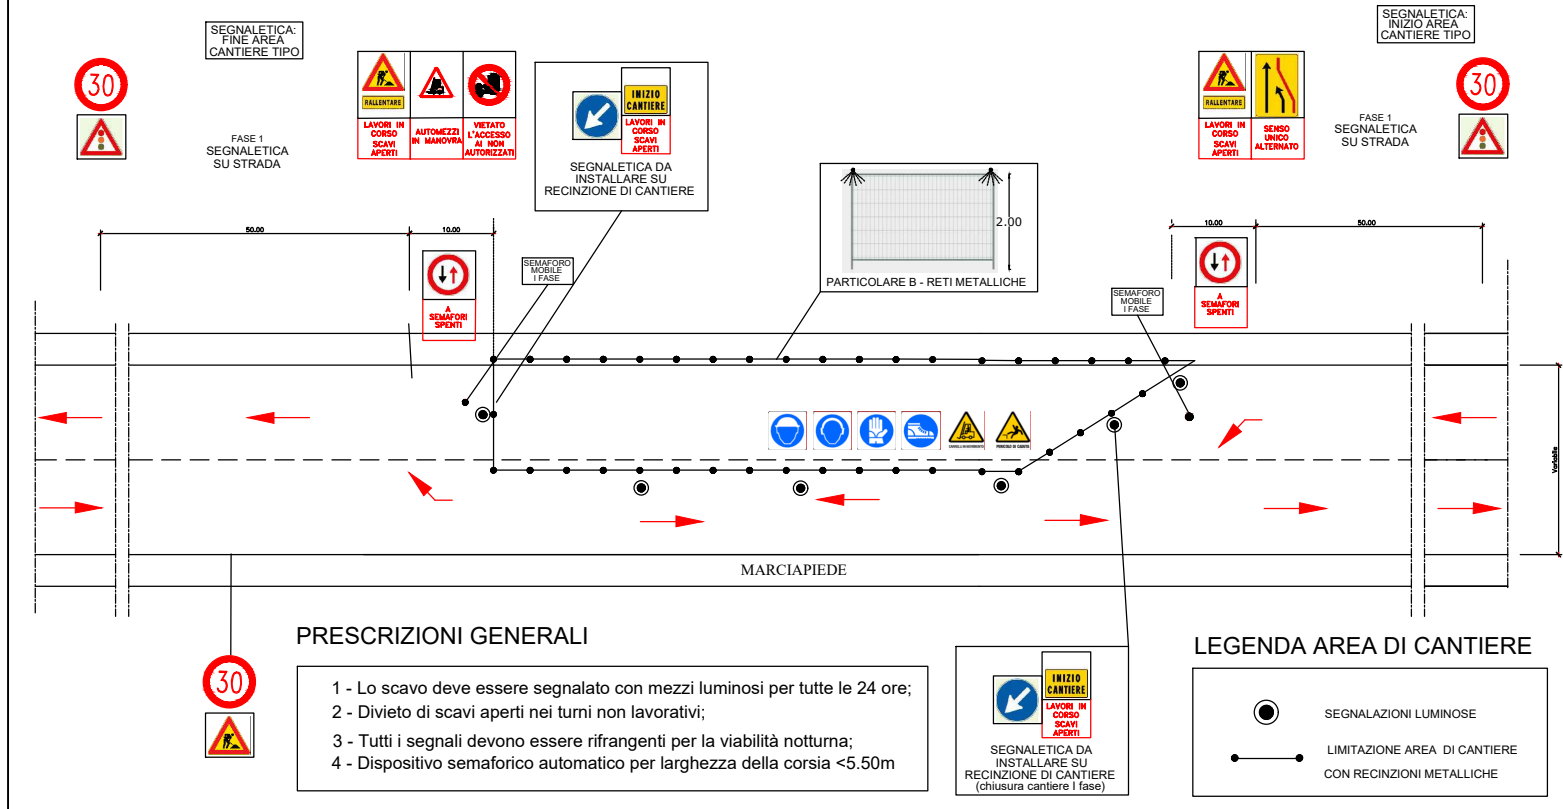

SCHEMA CANTIERE SECONDARIO TEMPORANEO TIPO



COMUNE DI ROCCAGLORIOSA
(capofila)
E COMUNE DI CELLE DI BULGHERIA



PROVINCIA DI SALERNO

LAVORI DI MESSA IN SICUREZZA DELLE SP.19, SP.17 E SP.62 CON REALIZZAZIONE DI NUOVI MARCIAPIEDI, DI INTEGRAZIONE DELLA SEGNALETICA VERTICALE ED ORIZZONTALE CON SISTEMI AD ALTA VISIBILITA' E MIGLIORAMENTO DEL SISTEMA DI DISCIPLINA DELLE ACQUE PLUVIALI CON CONTESTUALE MITIGAZIONE DEL RISCHIO IDROGEOLOGICO
- PROGETTO ESECUTIVO - I STRALCIO



Elaborato n°

PSC.06

TITOLO ELABORATO :

Piano di Sicurezza e coordinamento:
Planimetria cantiere base e secondari

PROGETTAZIONE:

IL R.U.P.:

DATA

DICEMBRE 2024

PROT.

REV.	DESCRIZIONE	DATA	REDATTO	CONFERMATO	APPROVATO
0	EMISSIONE PER APPROVAZIONE	MARZO 2024	...	...	...
1	EMISSIONE I STRALCIO PER APPROVAZIONE	DICEMBRE 2024	...	...	...