

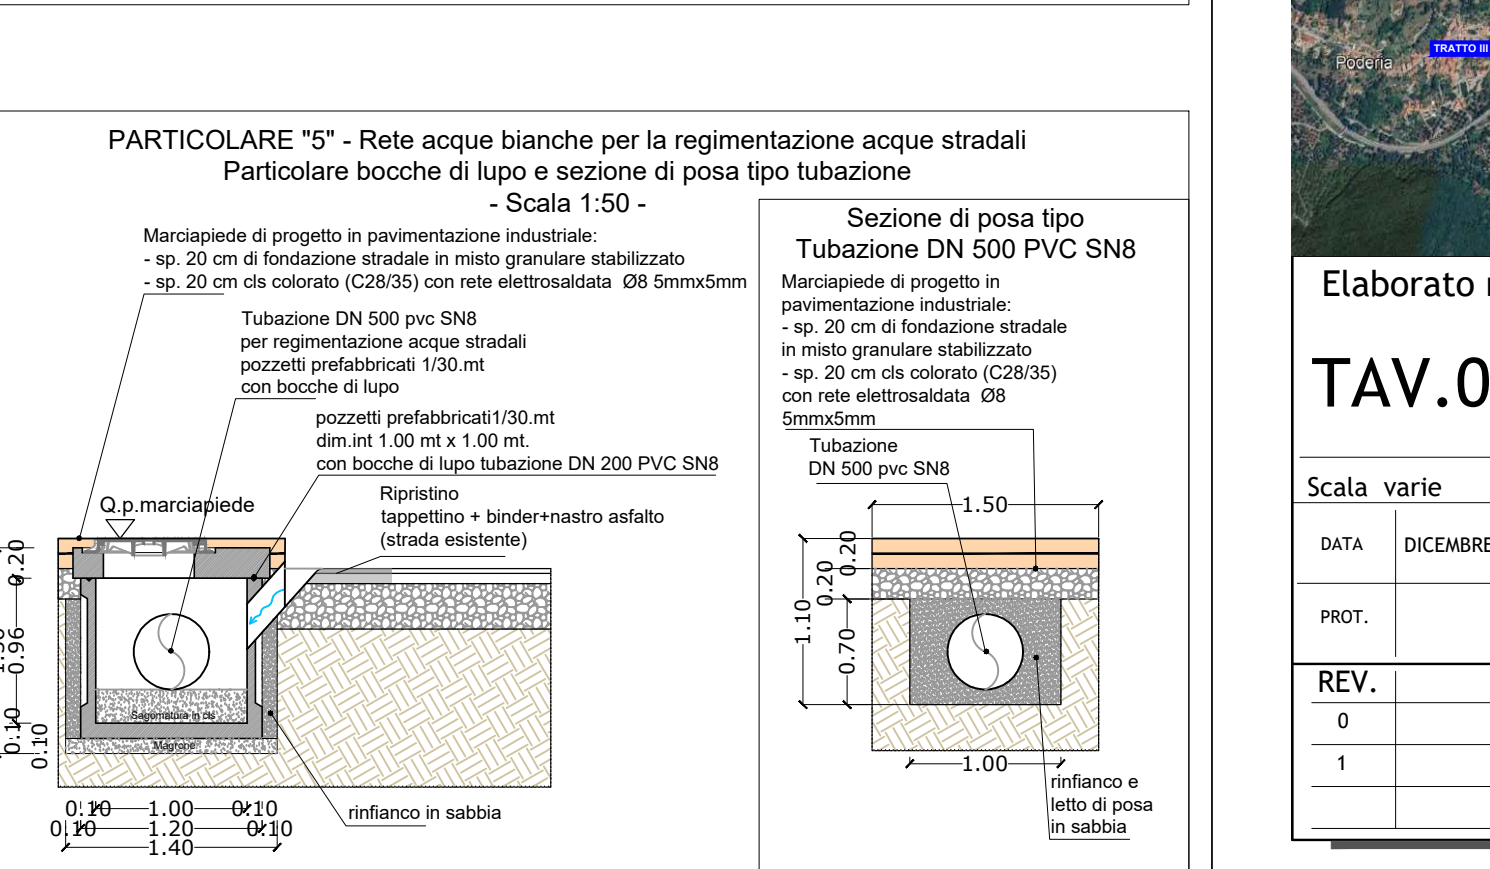
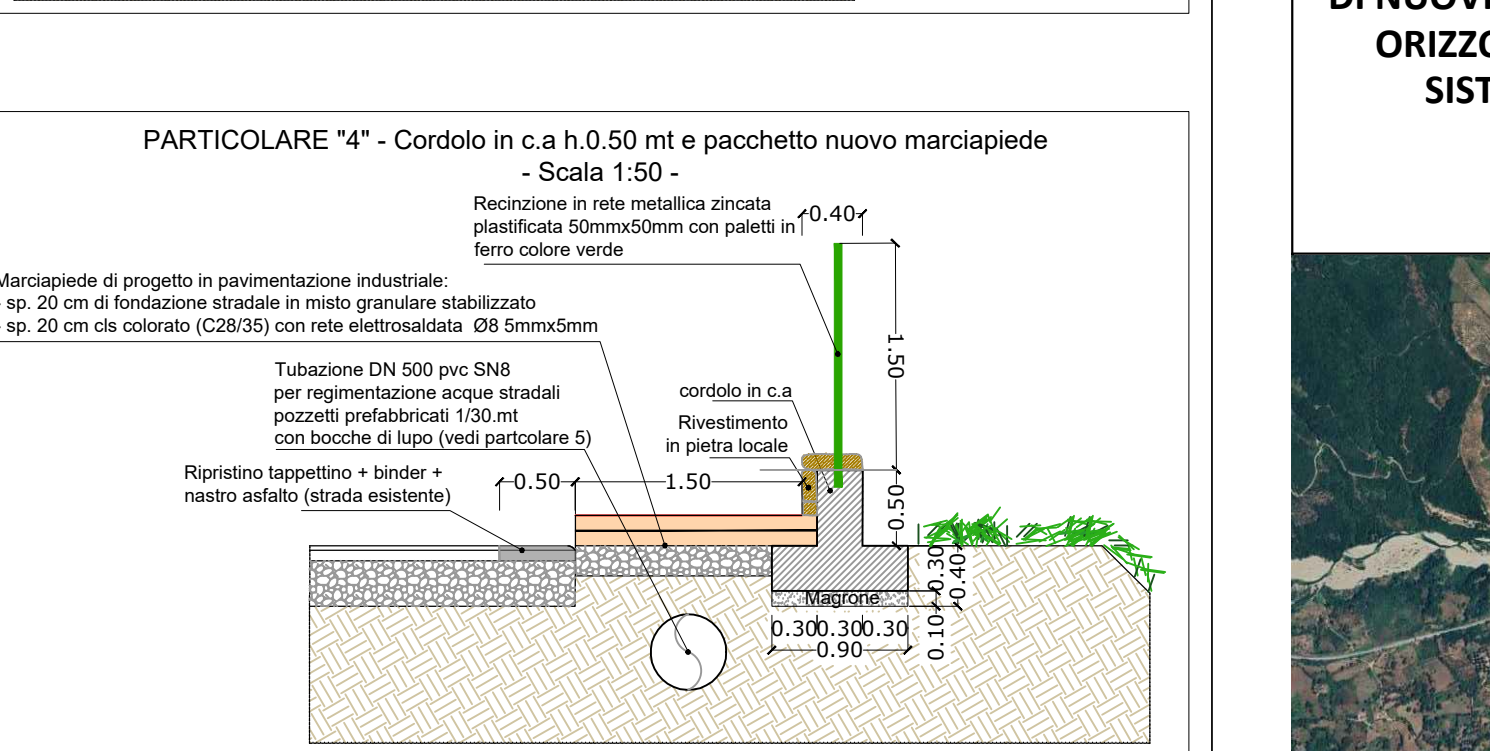
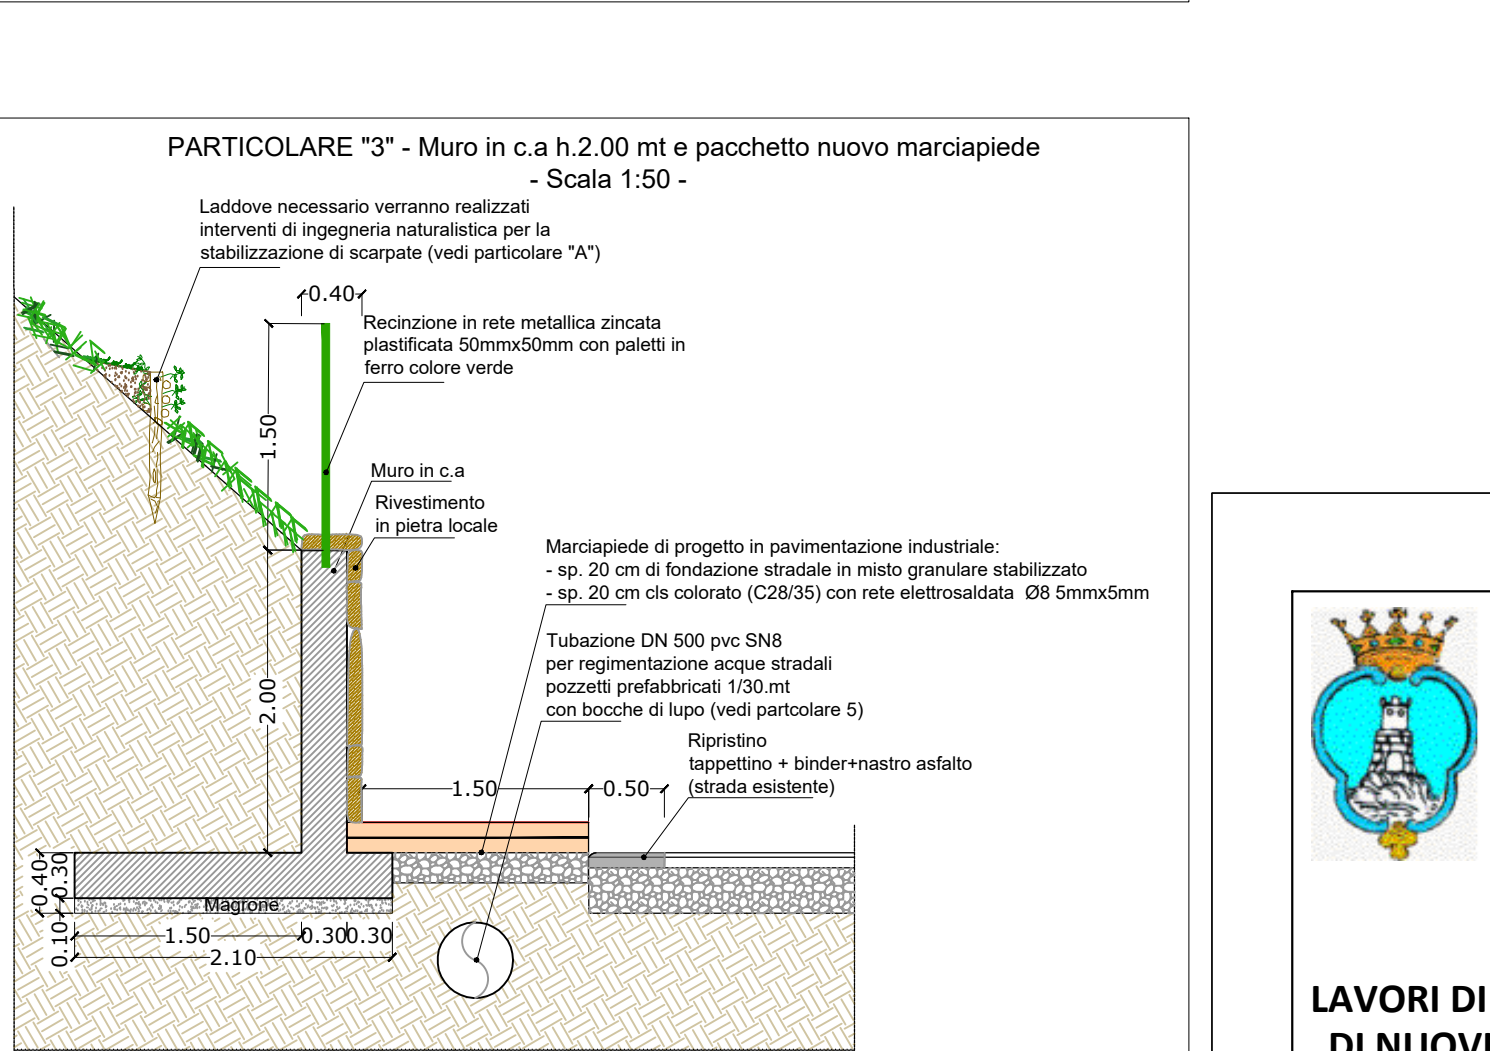
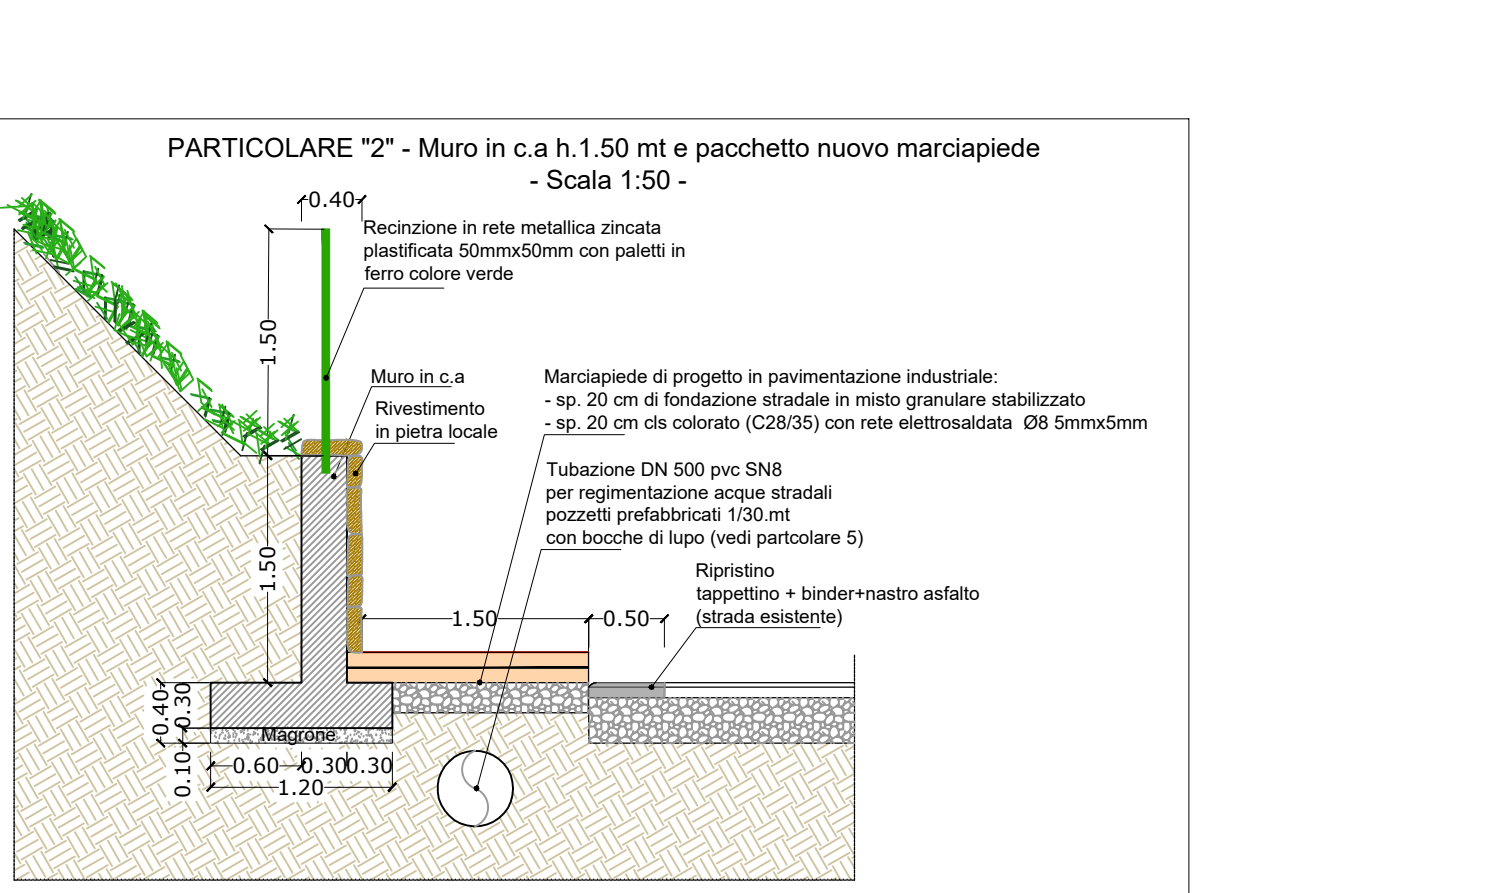
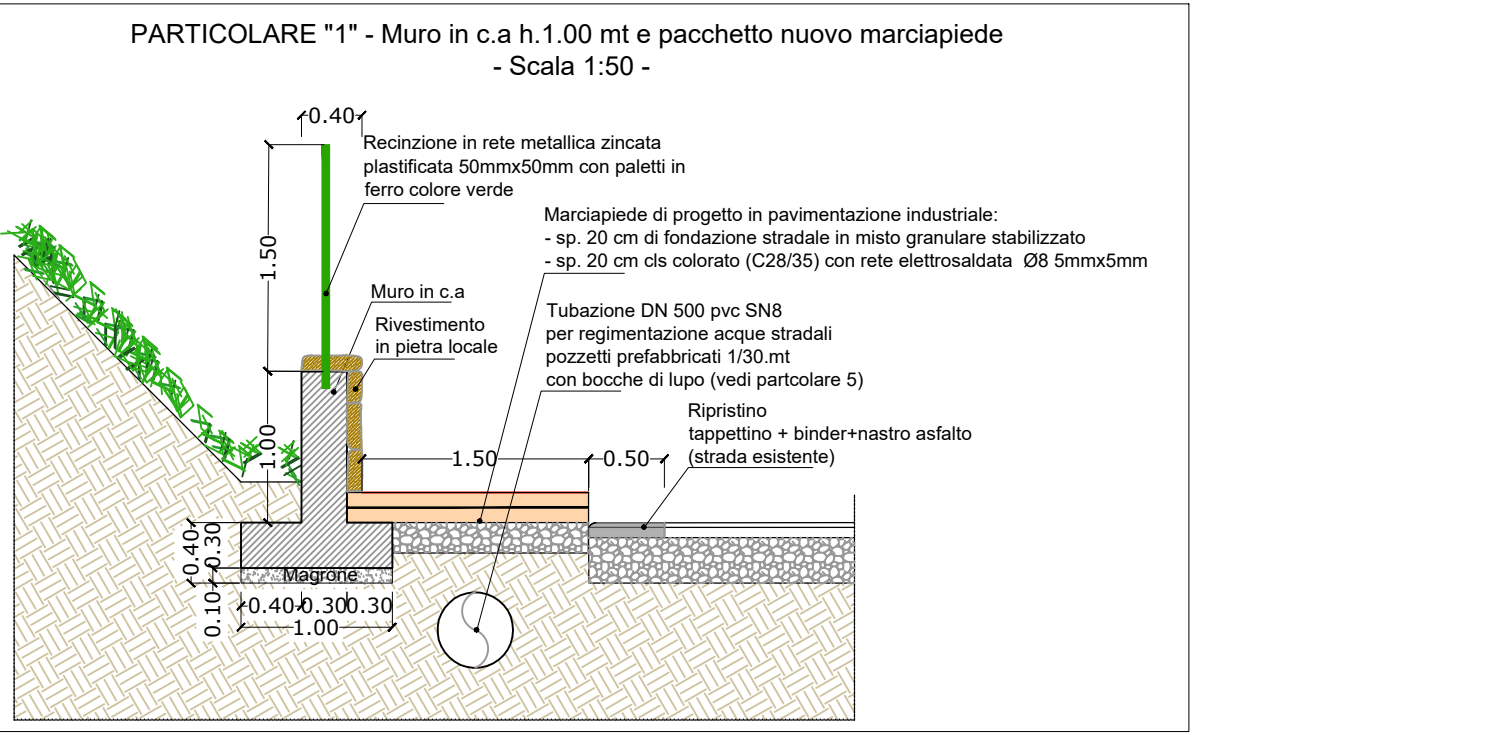
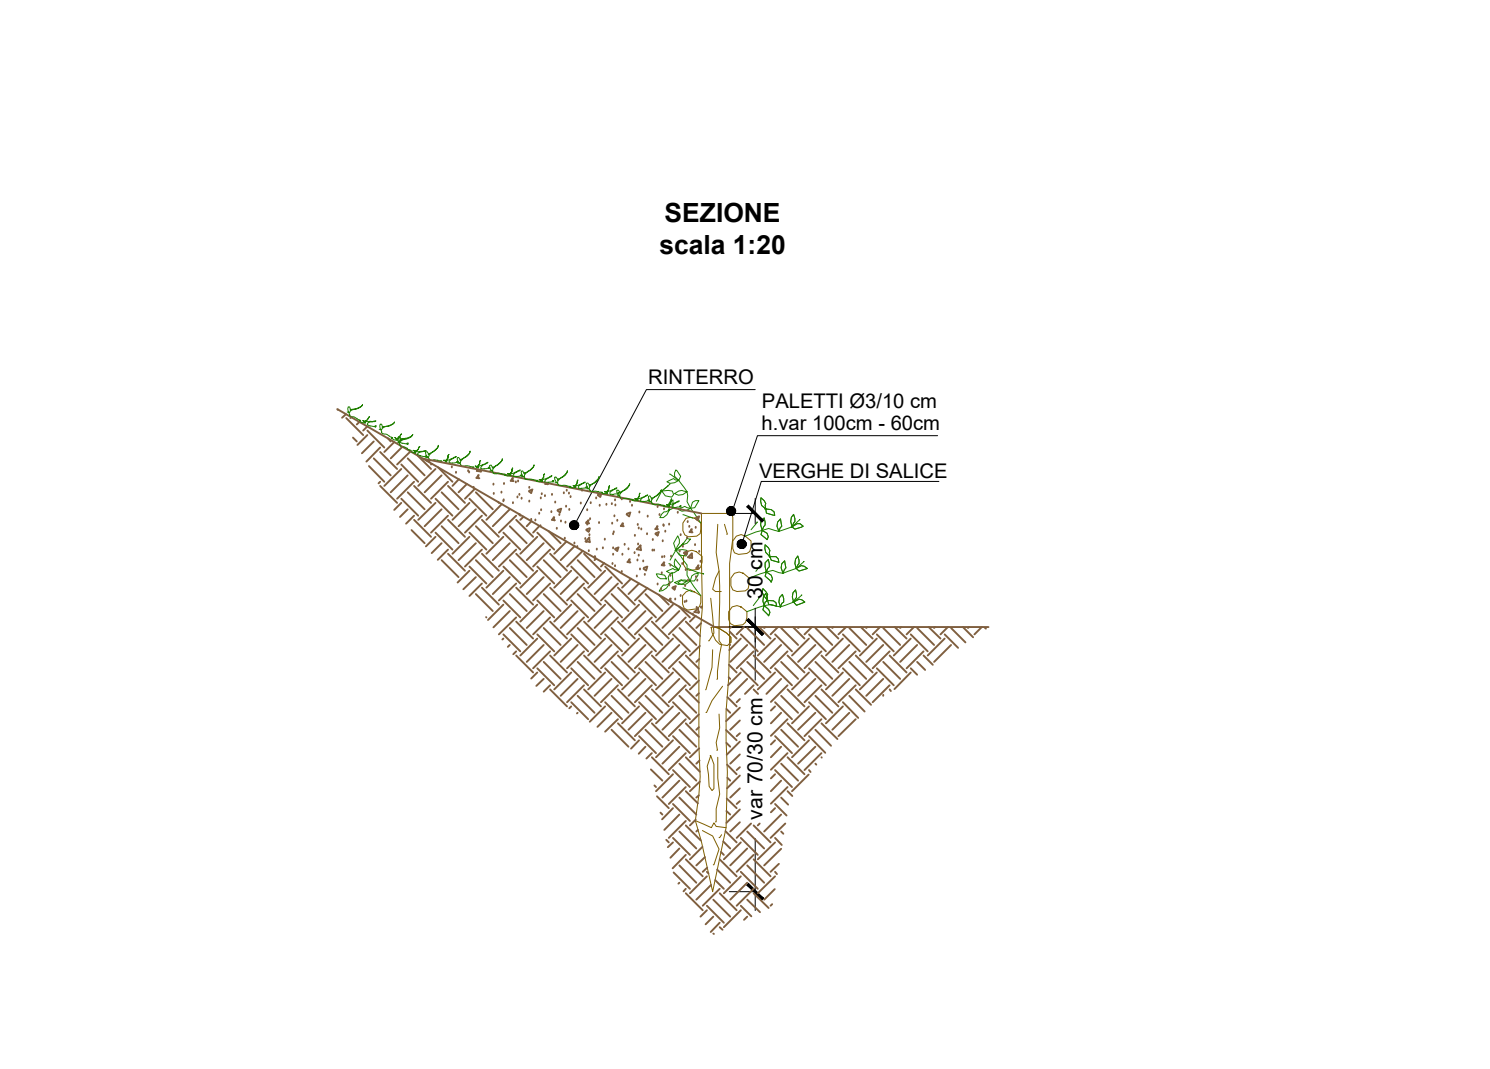
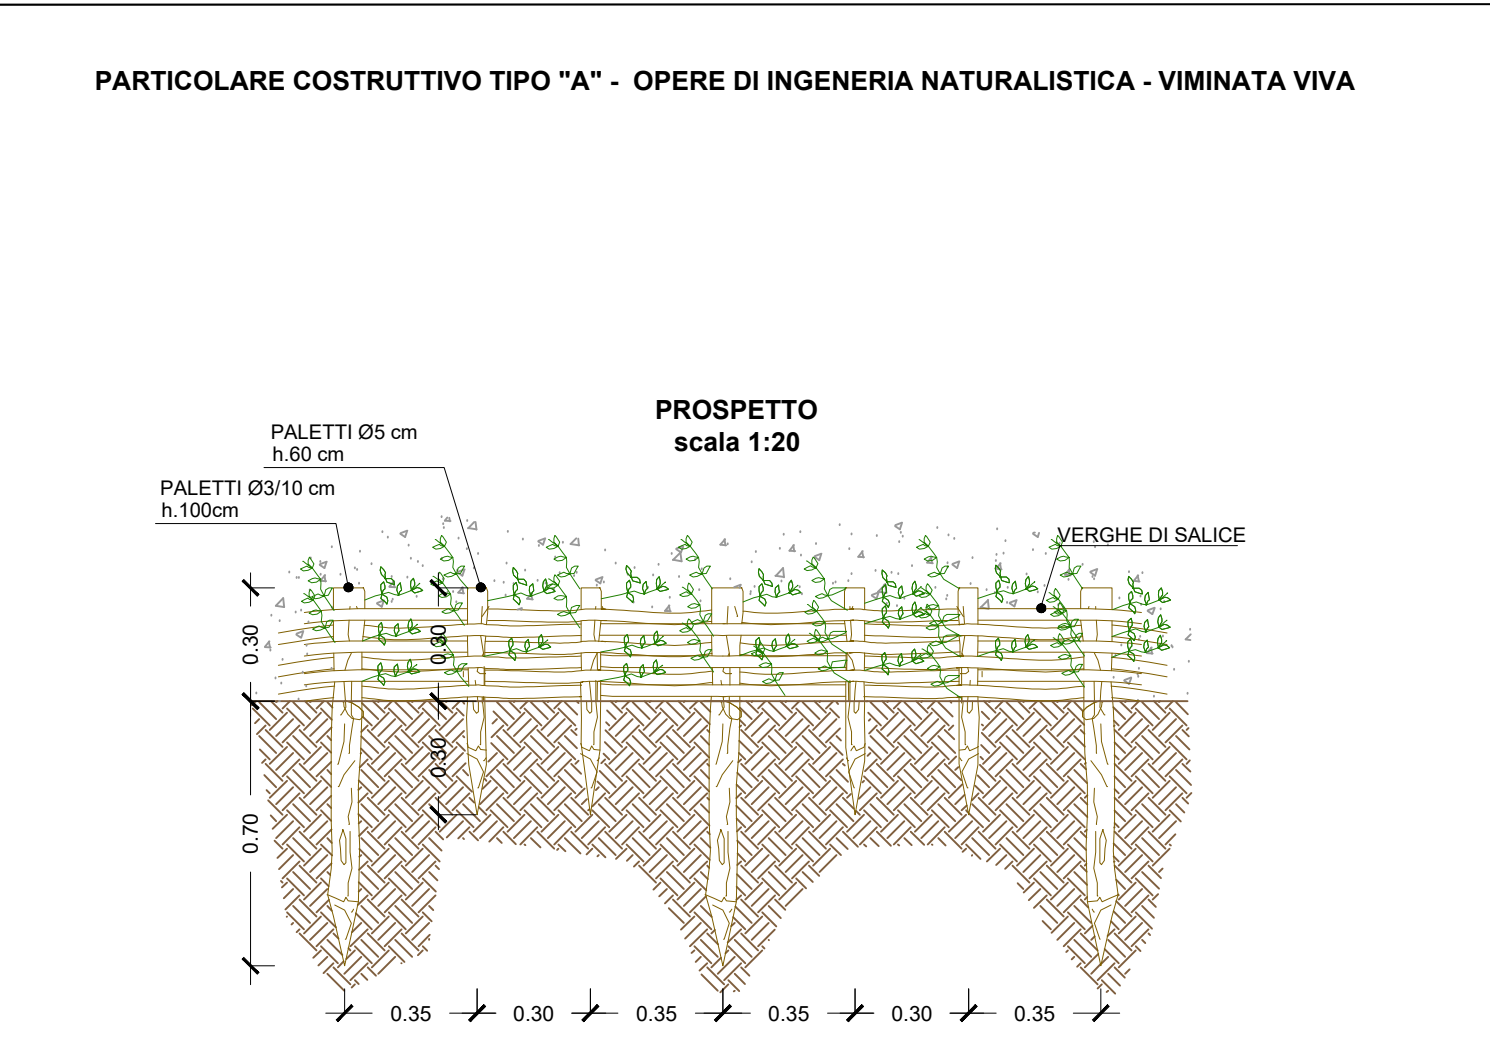
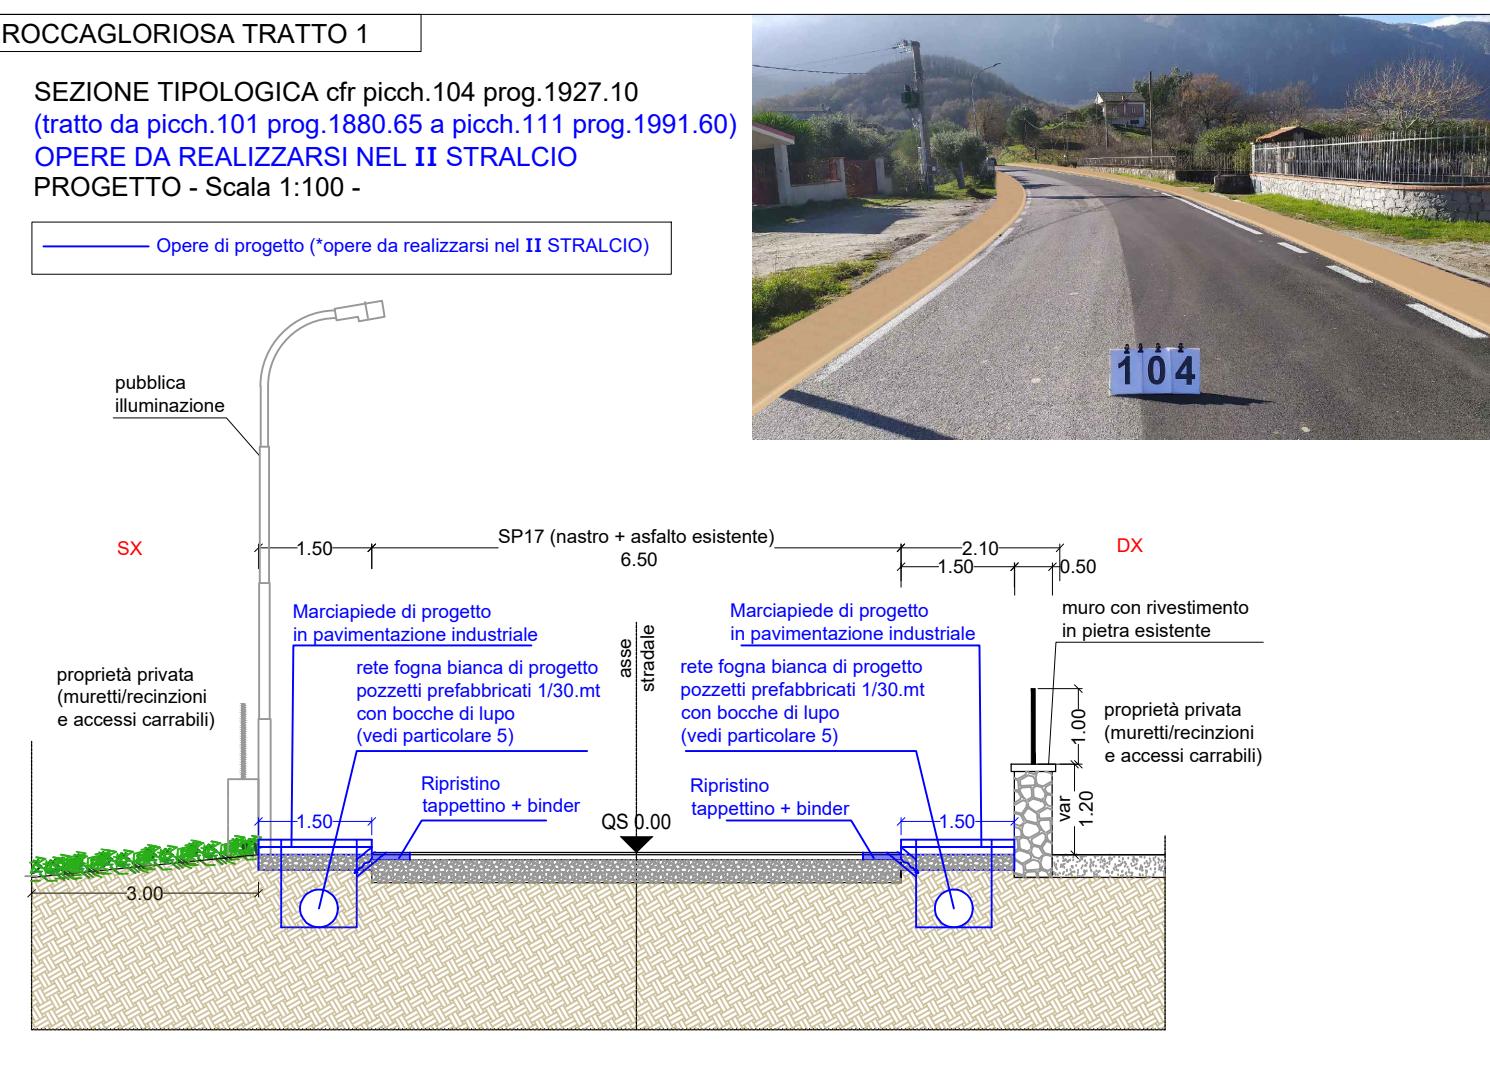
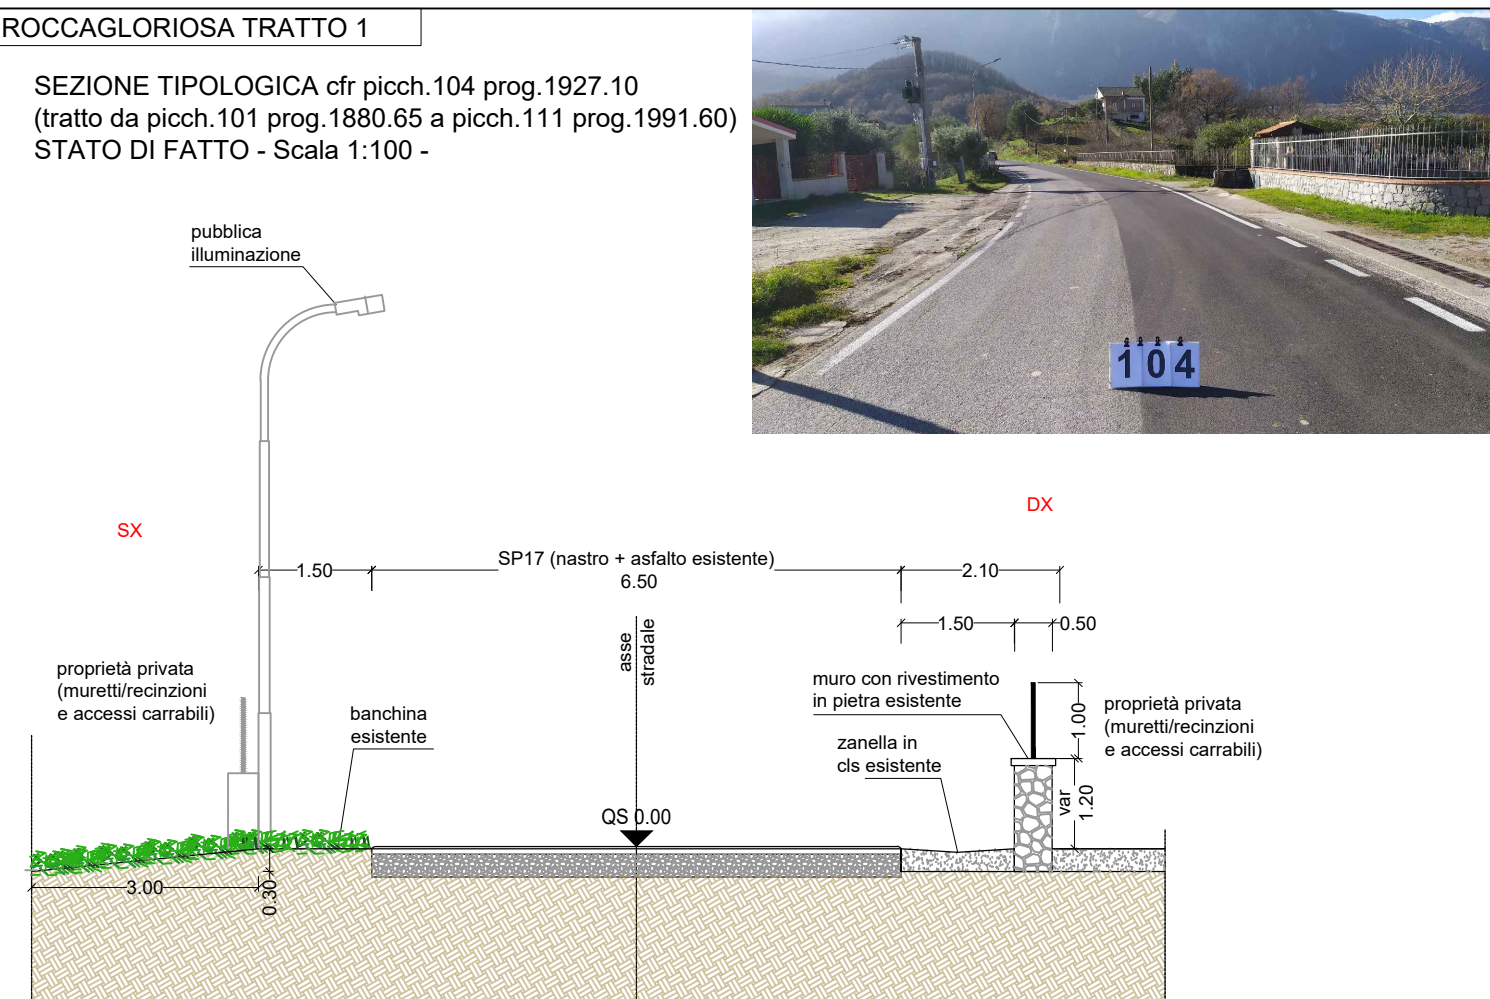
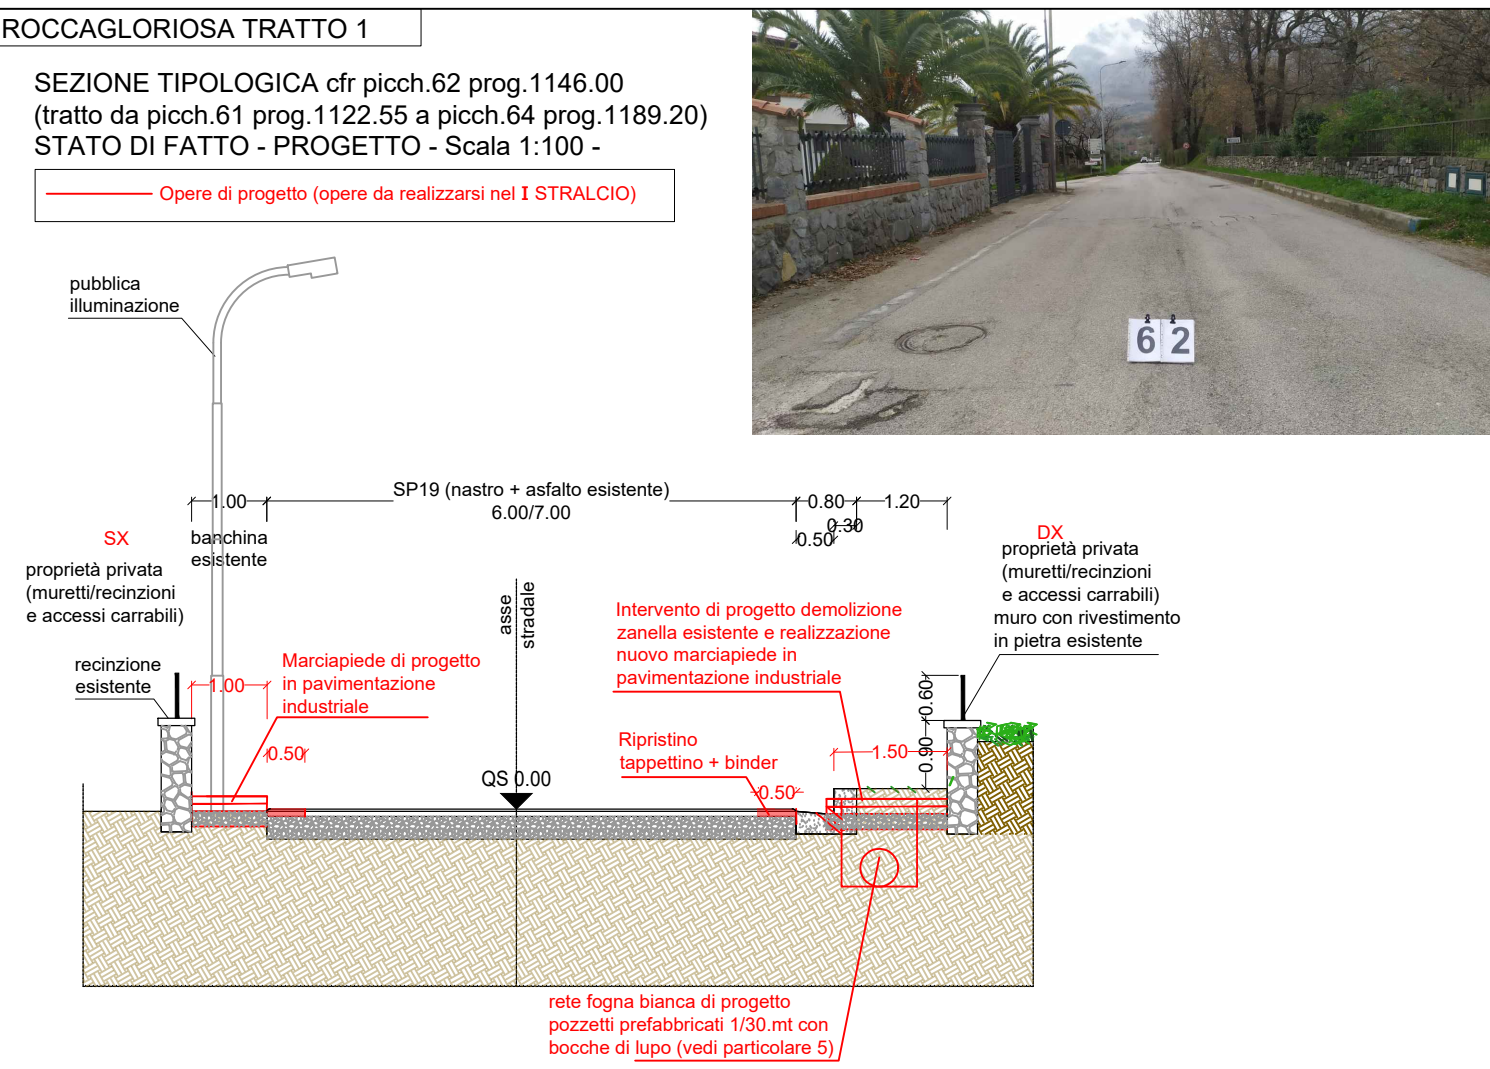
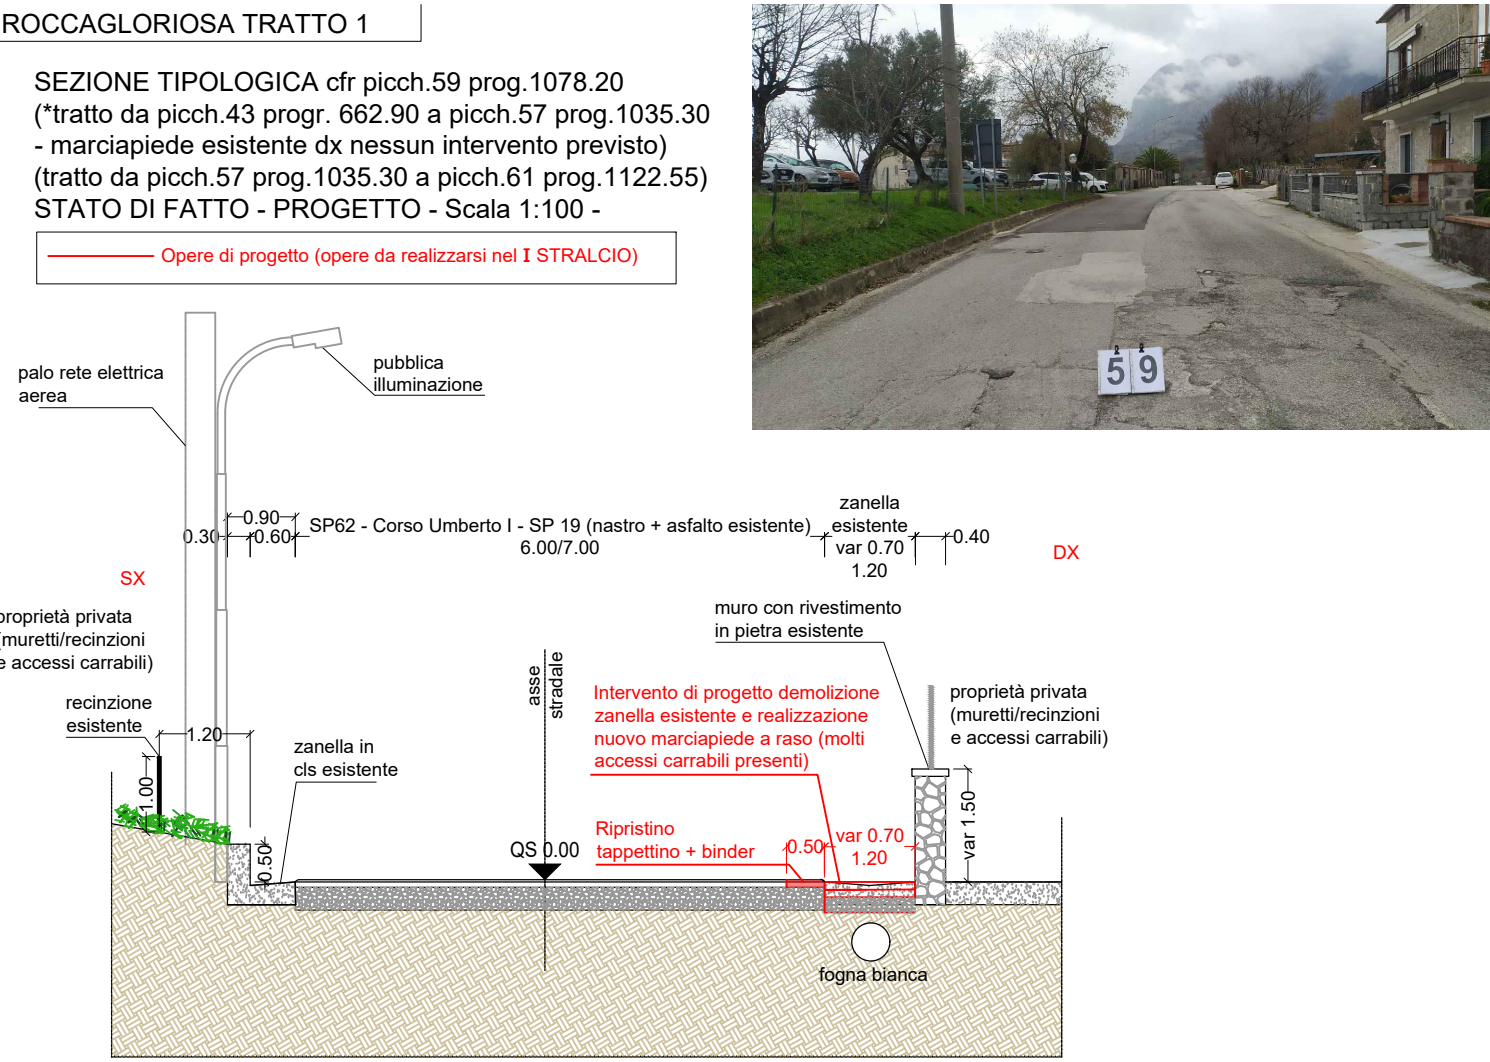
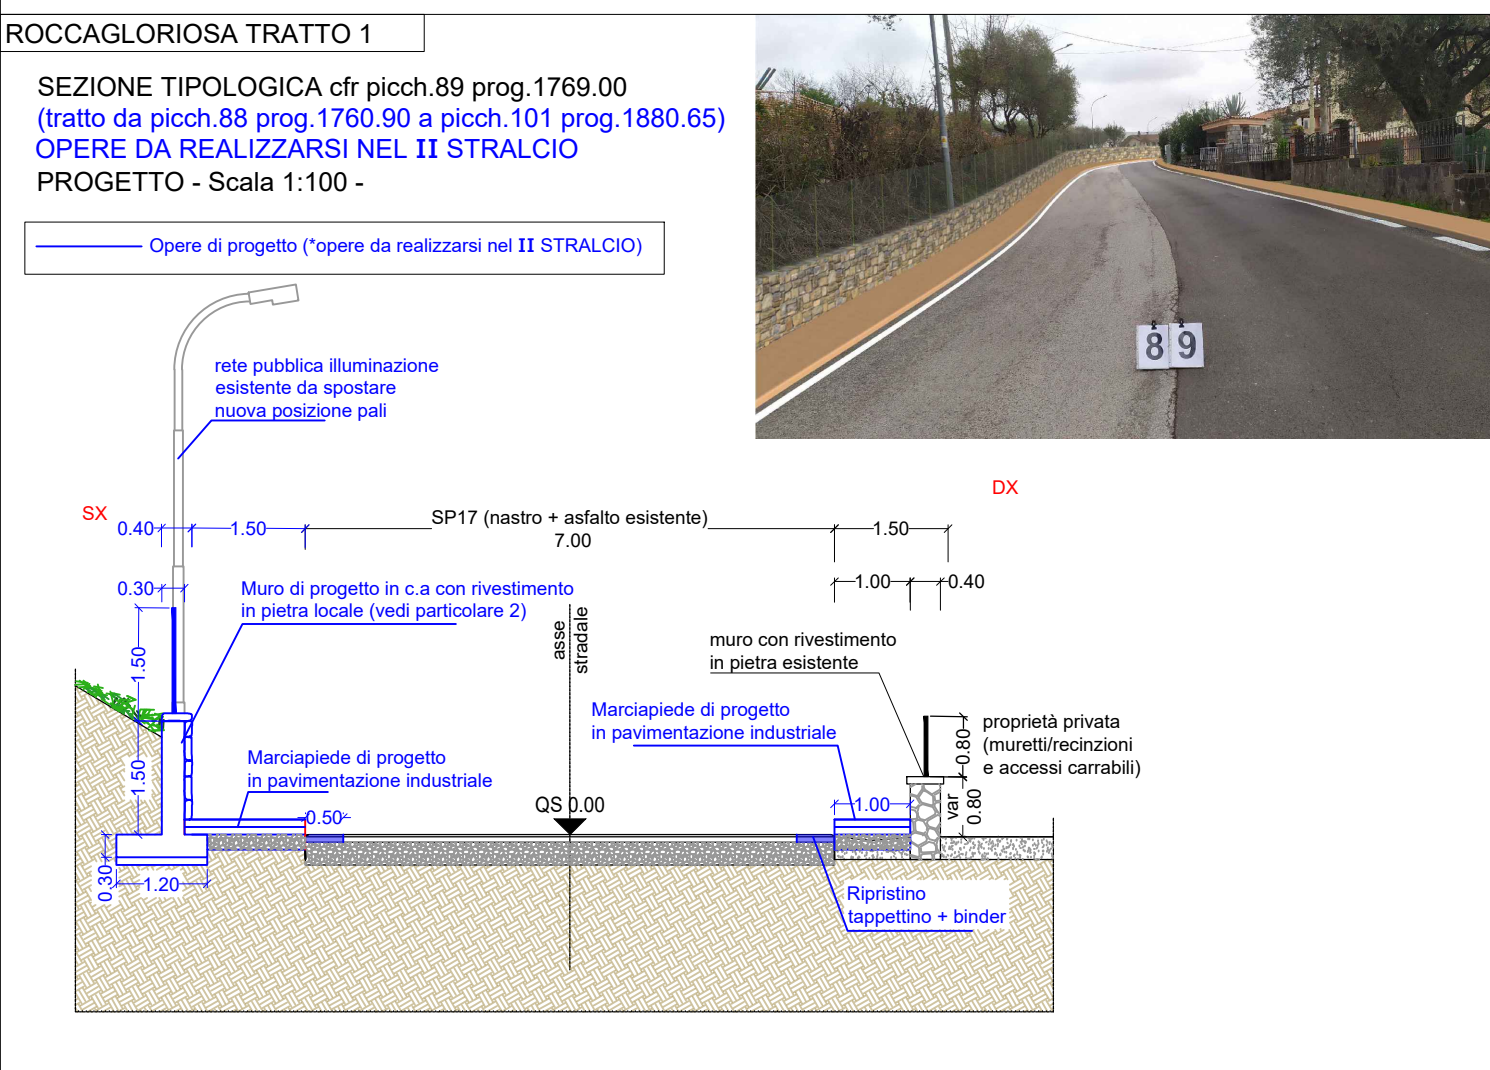
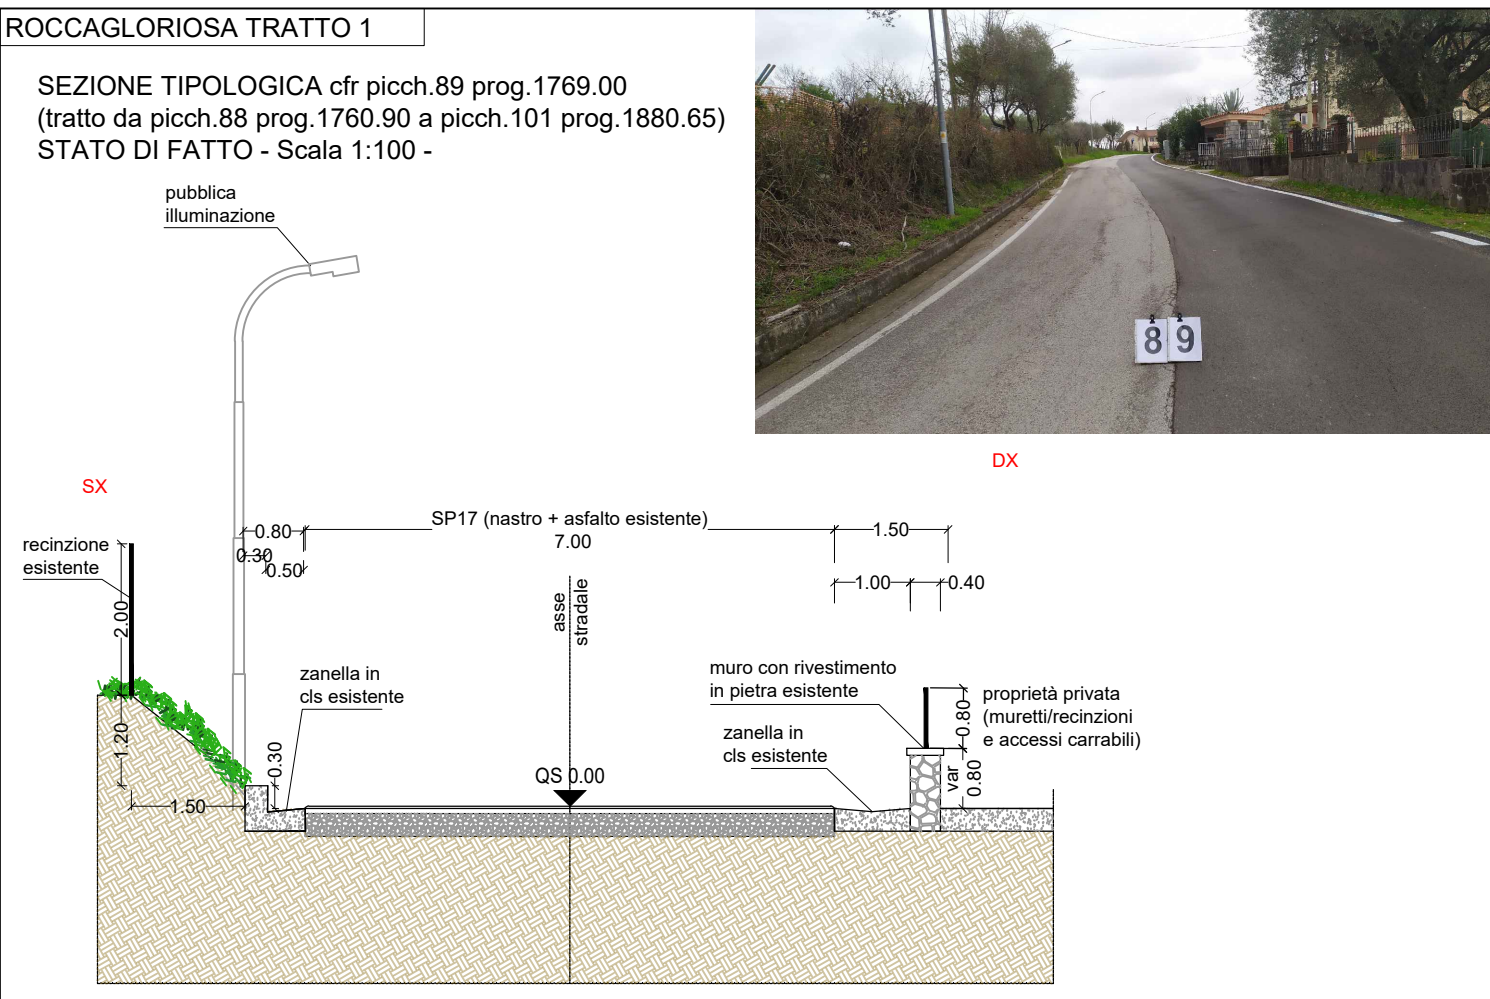
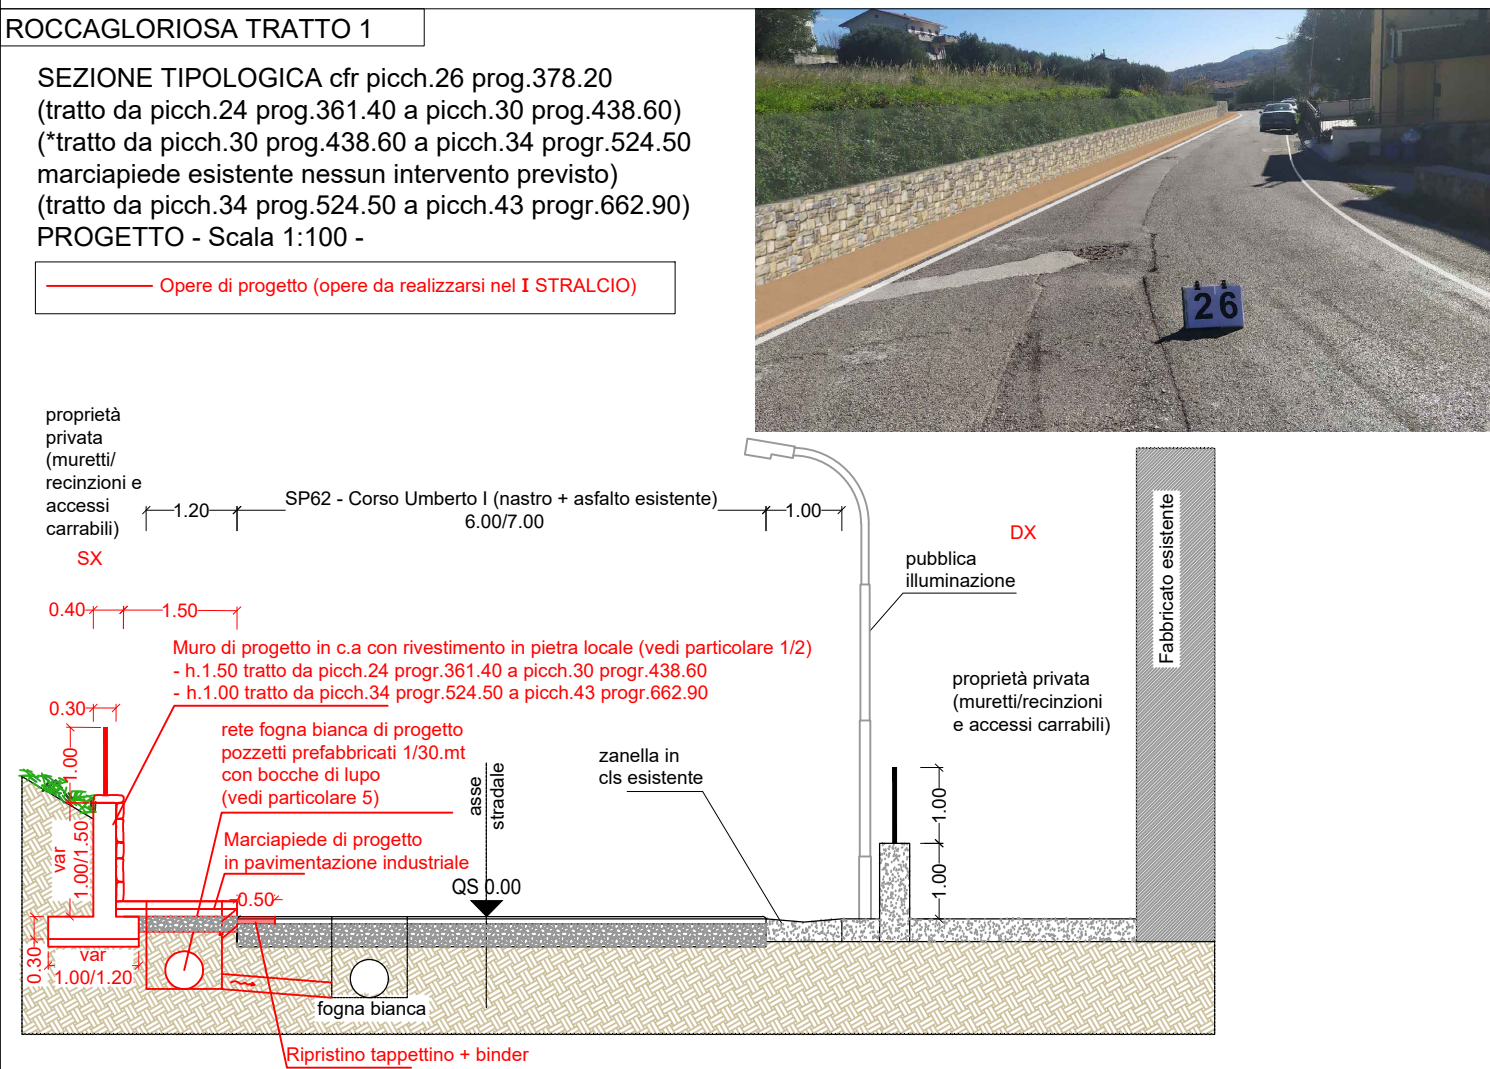
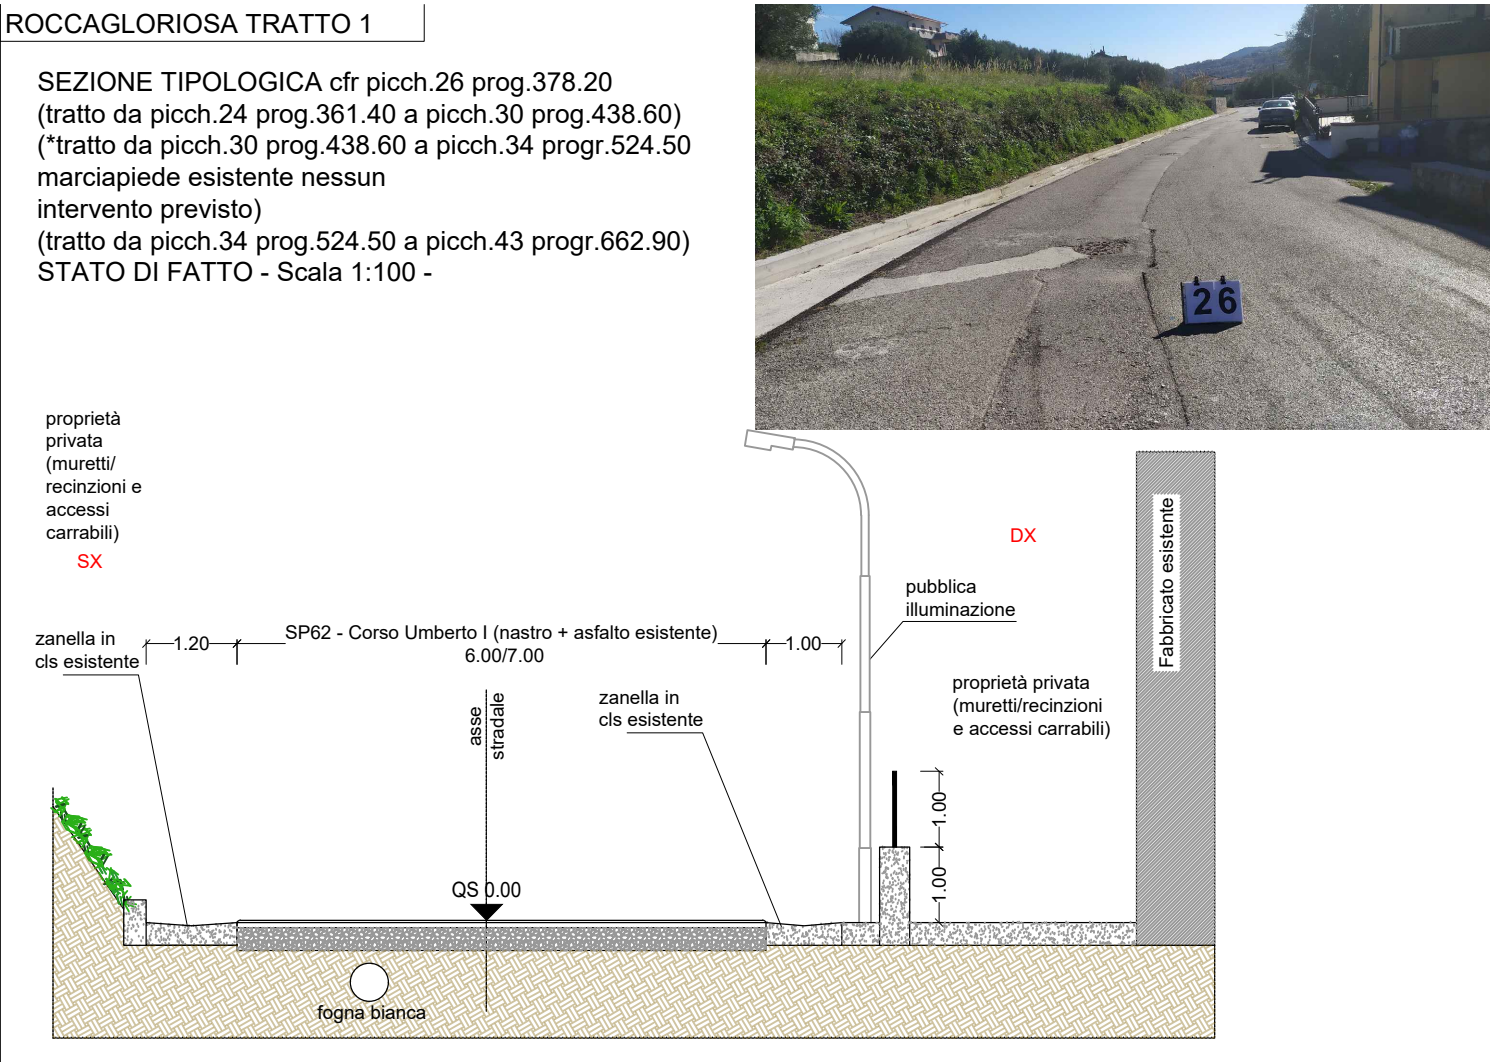
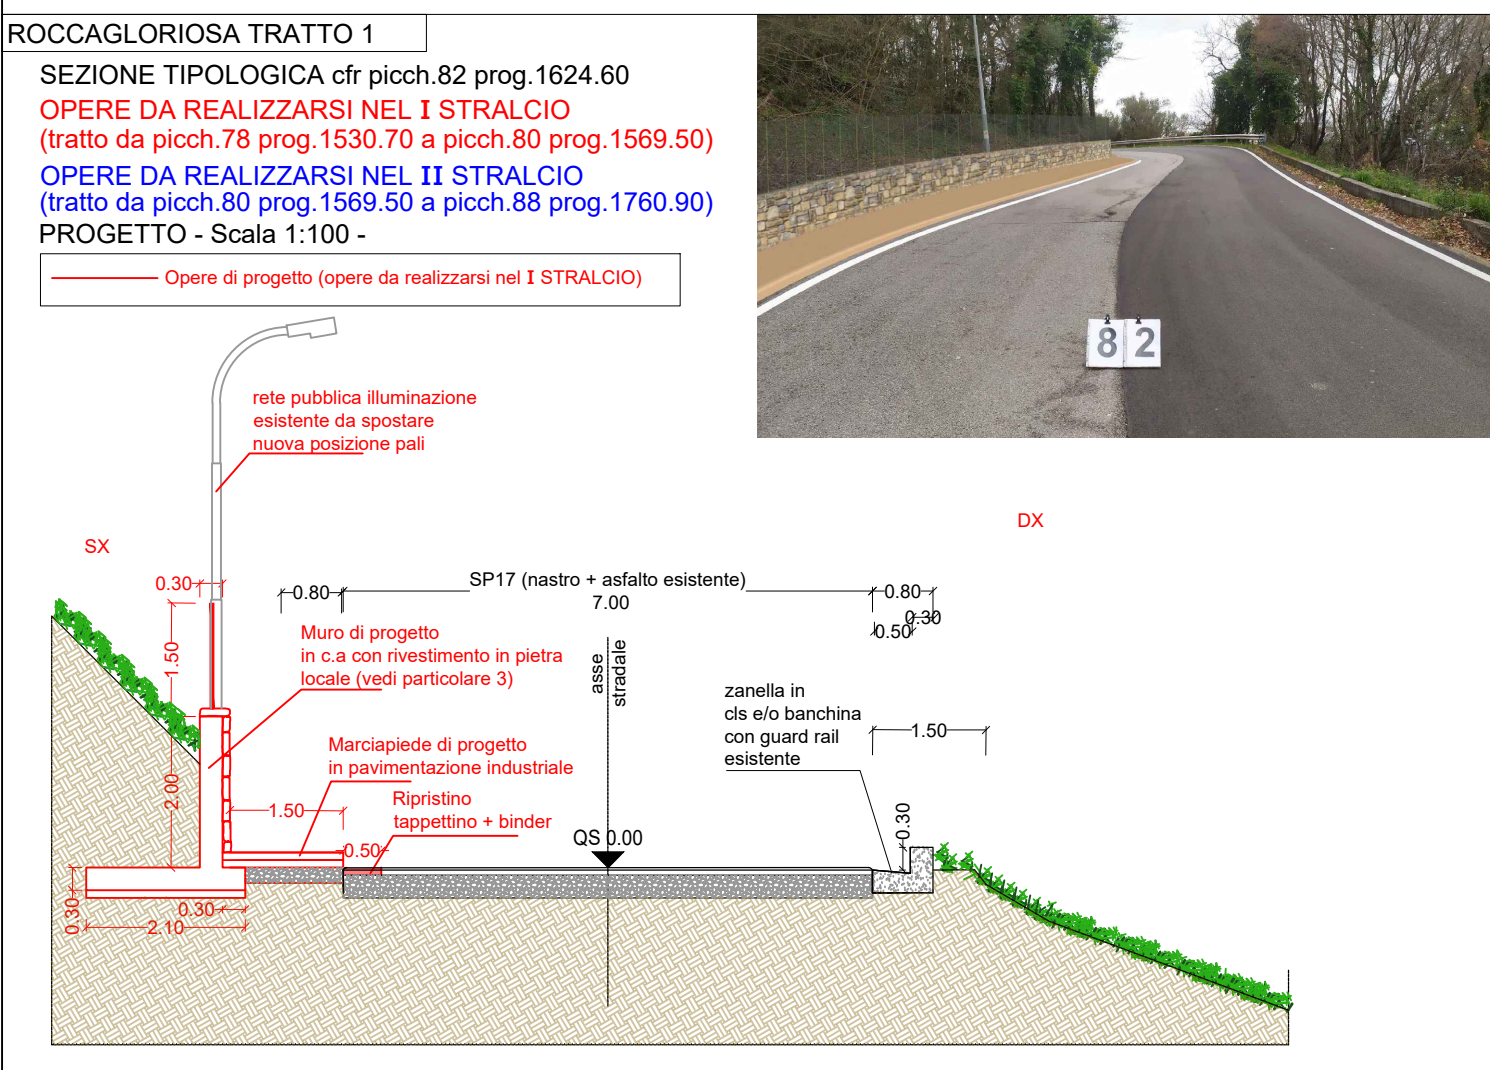
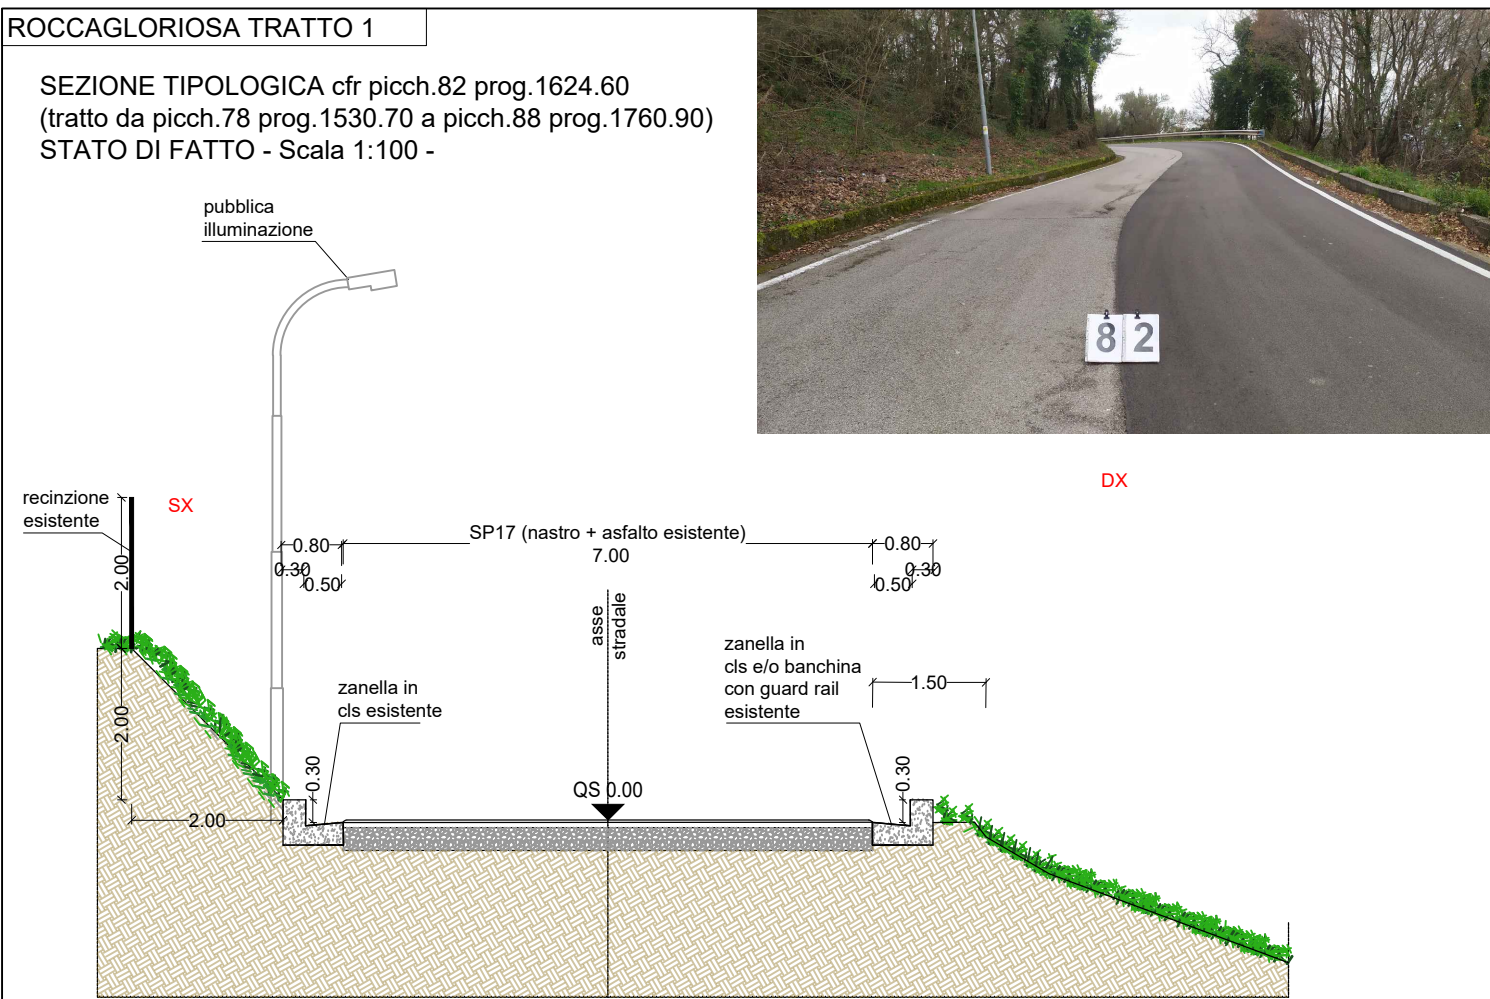
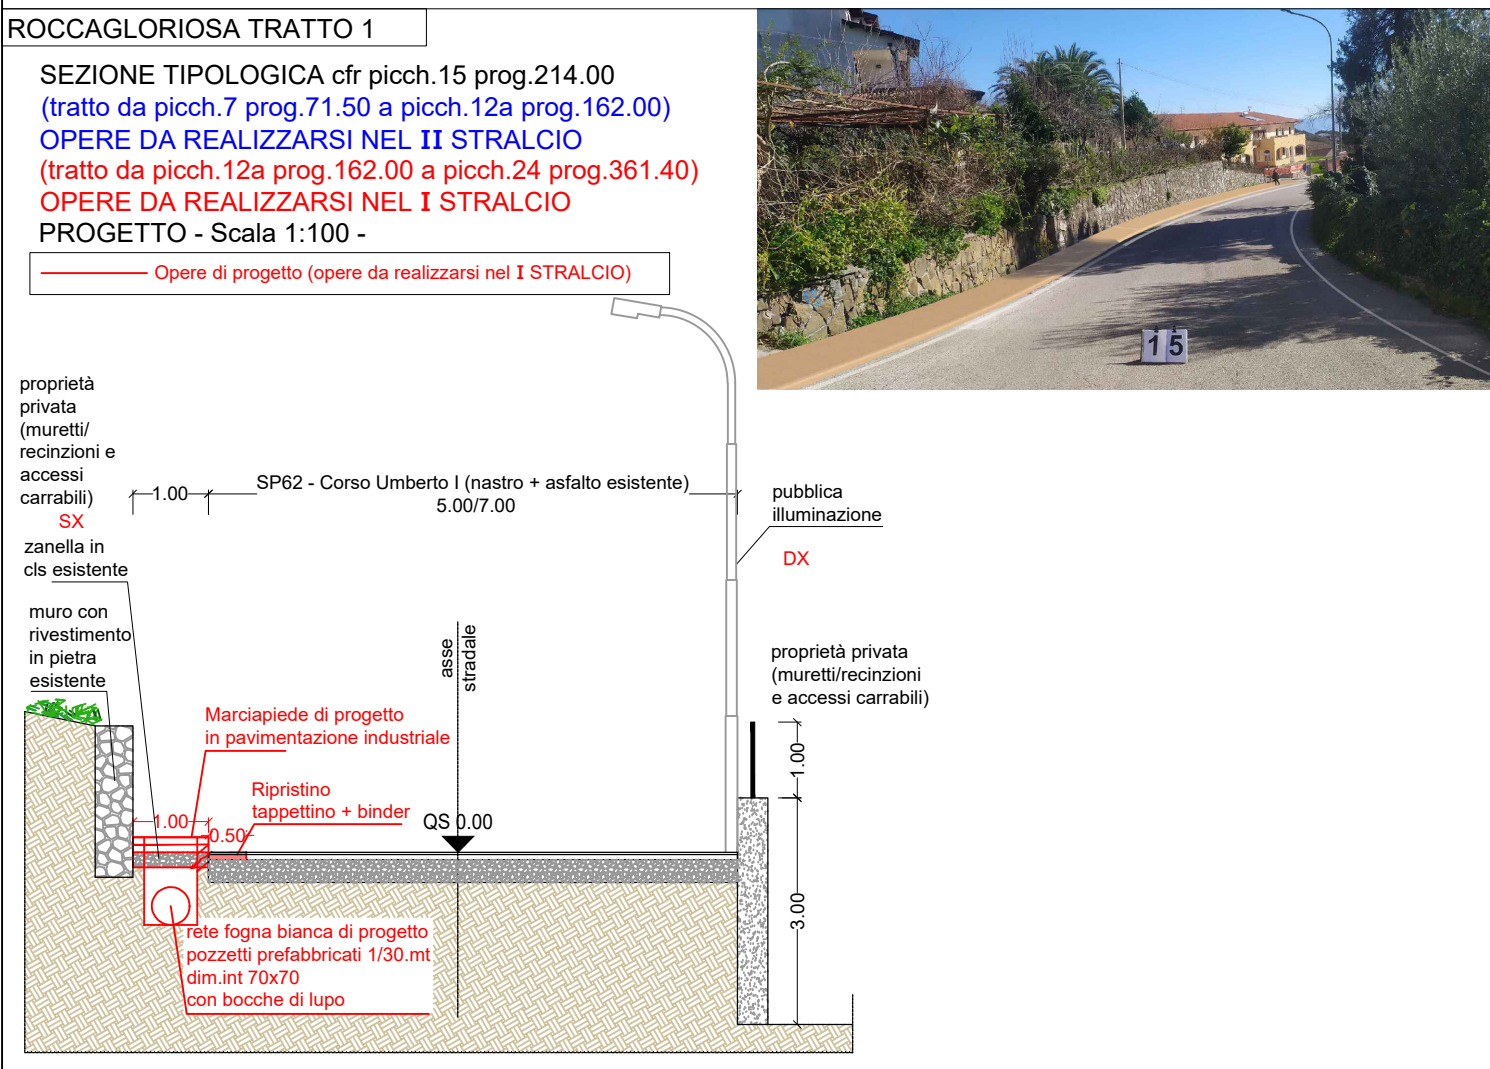
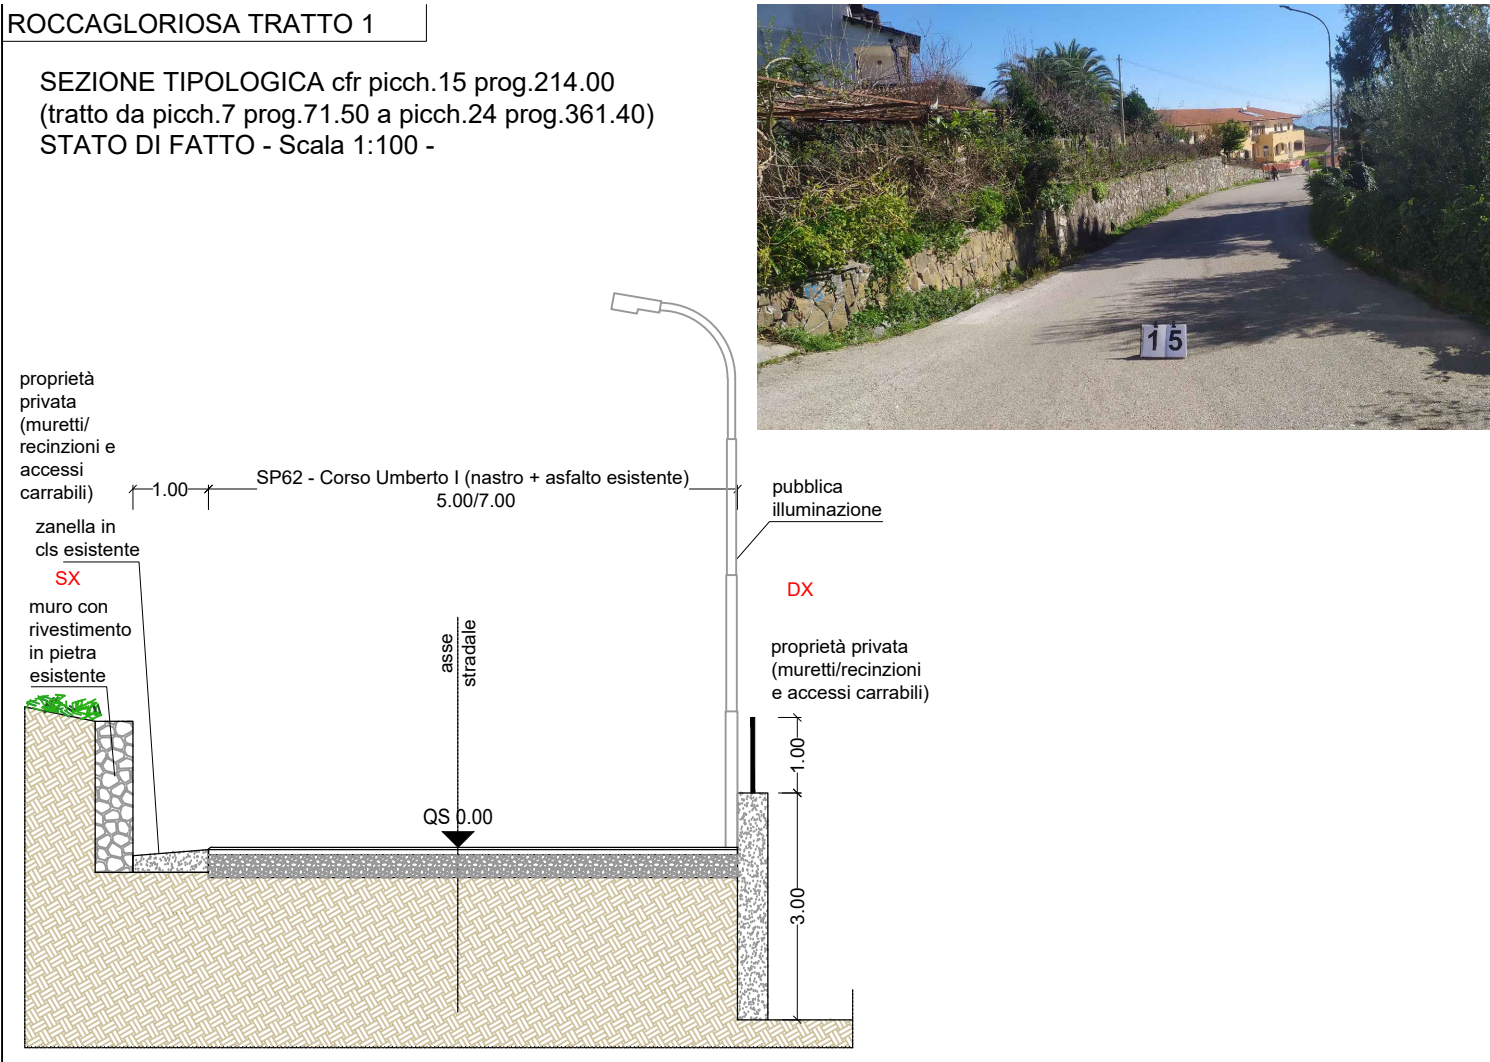
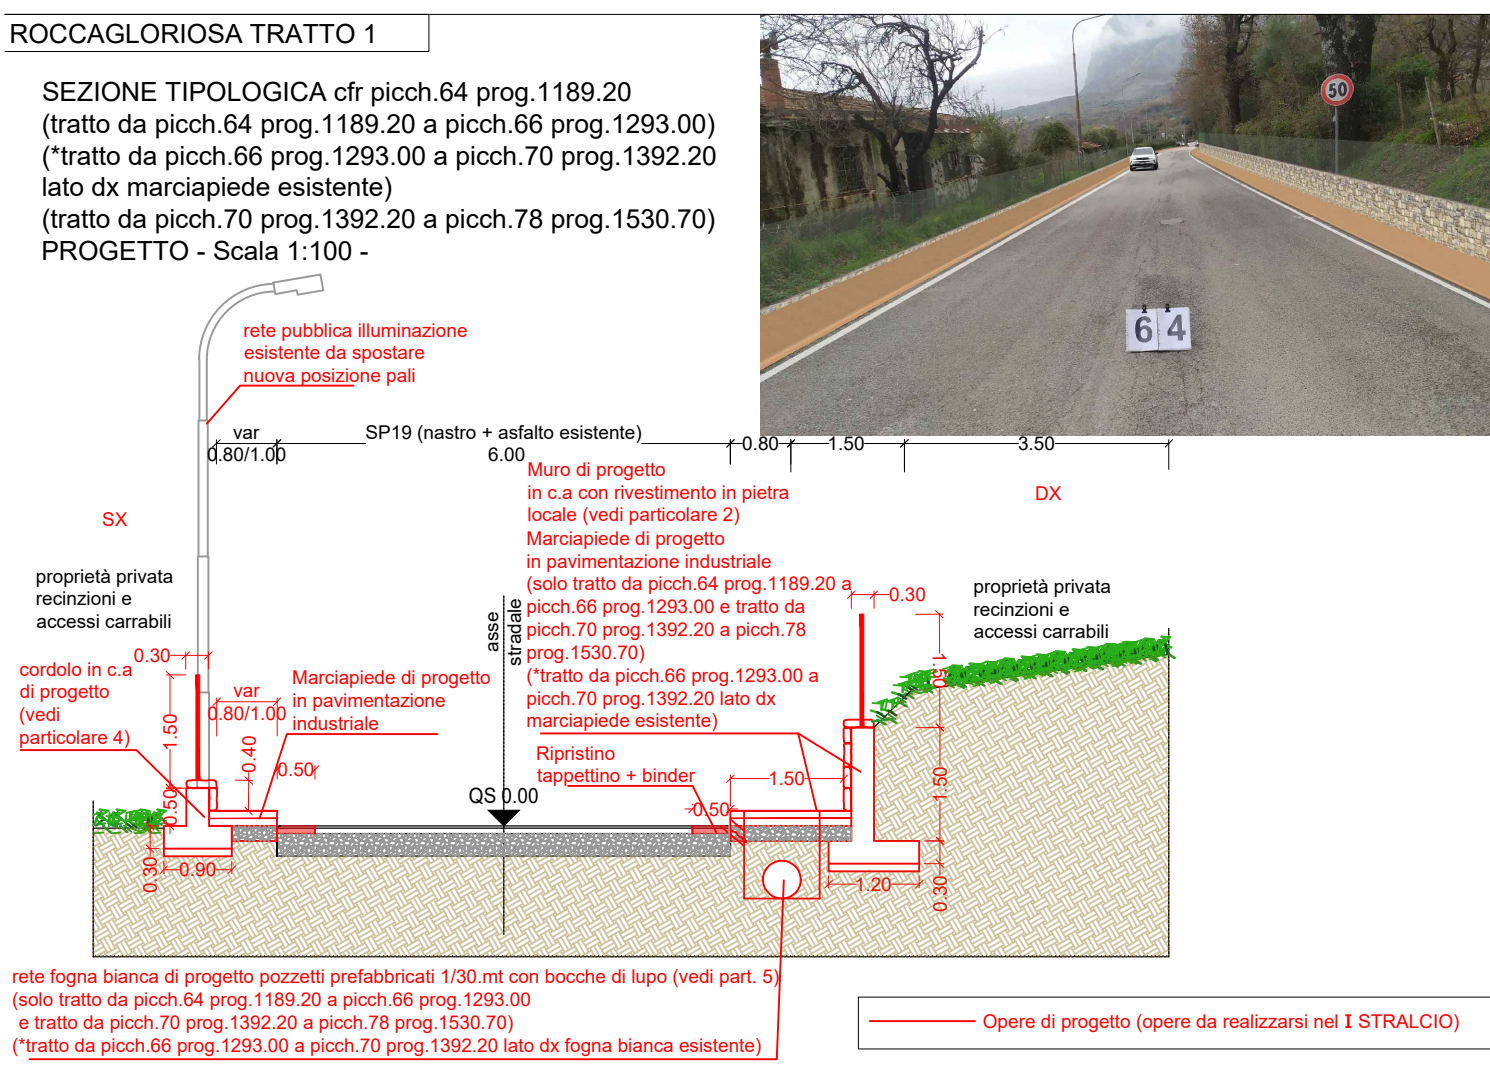
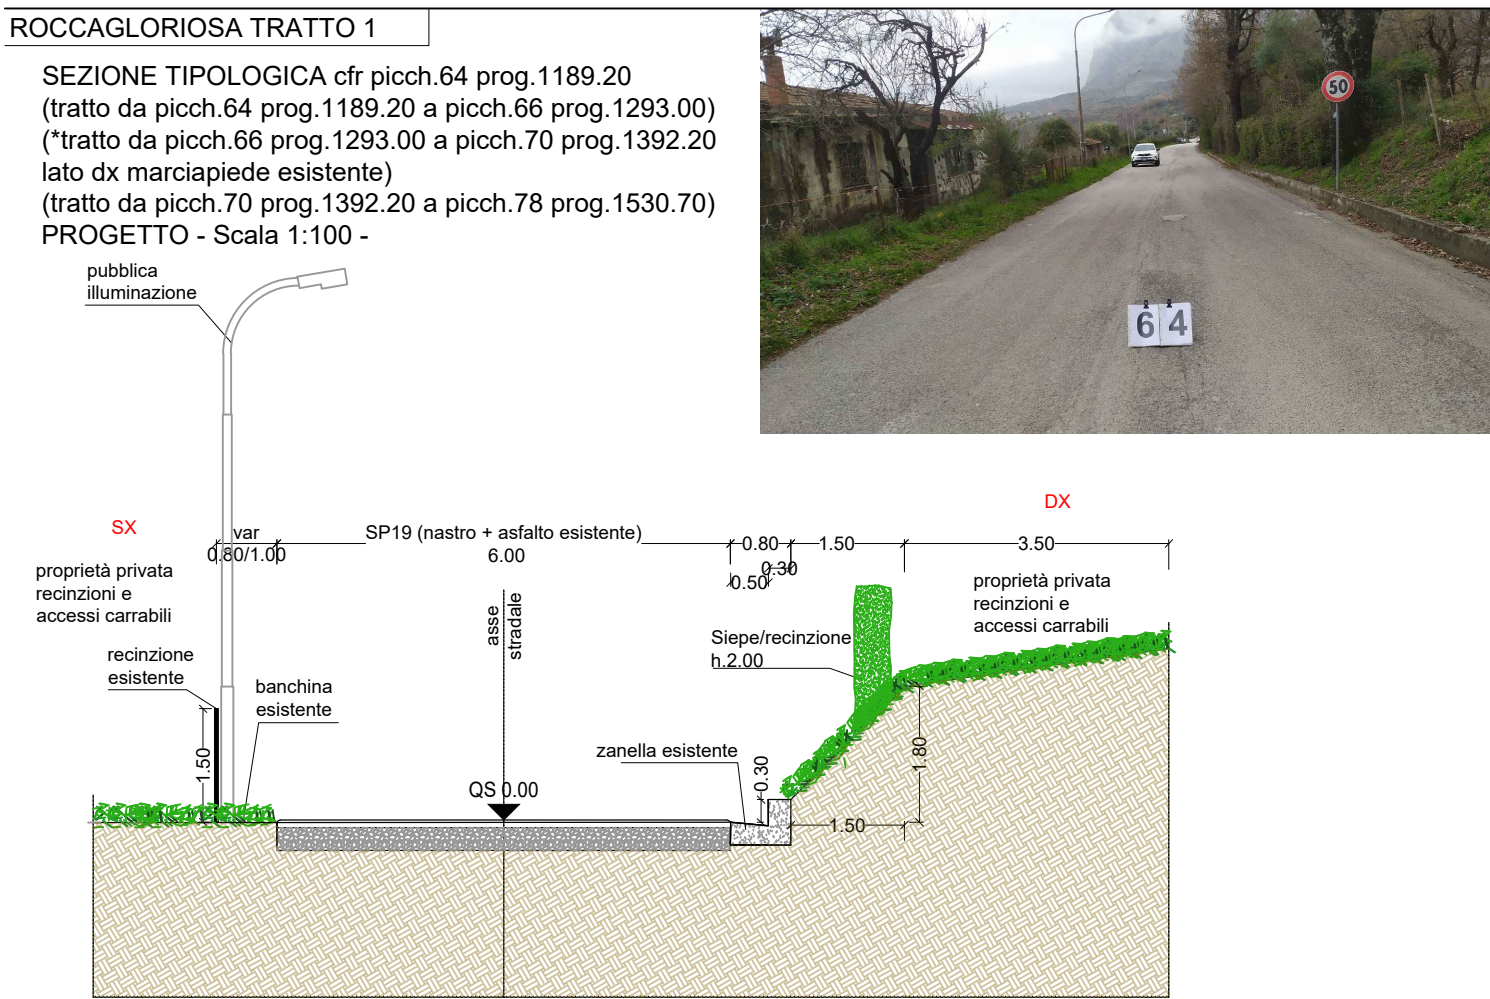


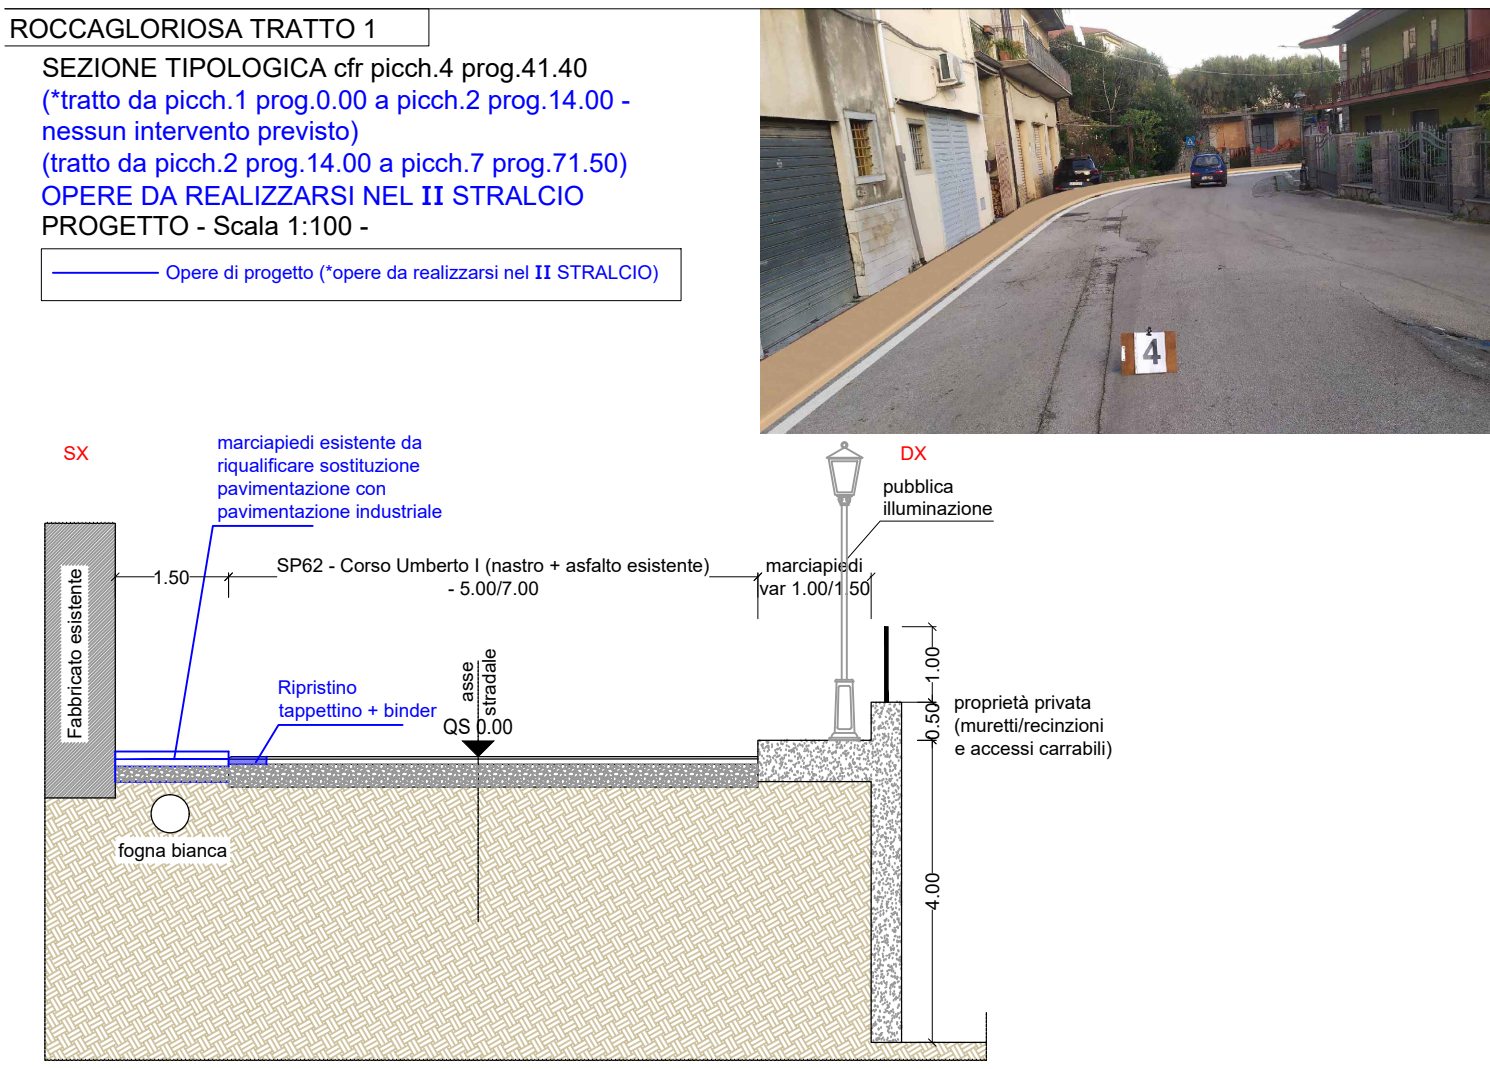

COMUNE DI ROCCAGLORIOSA
(capofila)
E COMUNE DI CELLE DI BULGHERIA
PROVINCIA DI SALERNO

LAVORI DI MESSA IN SICUREZZA DELLE SP.19, SP.17 E SP.62 CON REALIZZAZIONE DI NUOVI MARCIAPIEDI, DI INTEGRAZIONE DELLA SEGNALETICA VERTICALE ED ORIZZONTALE CON SISTEMI AD ALTA VISIBILITA' E MIGLIORAMENTO DEL SISTEMA DI DISCIPLINA DELLE ACQUE PLUVIALI CON CONTESTUALE MITIGAZIONE DEL RISCHIO IDROGEOLOGICO - PROGETTO ESECUTIVO - I STRALCIO

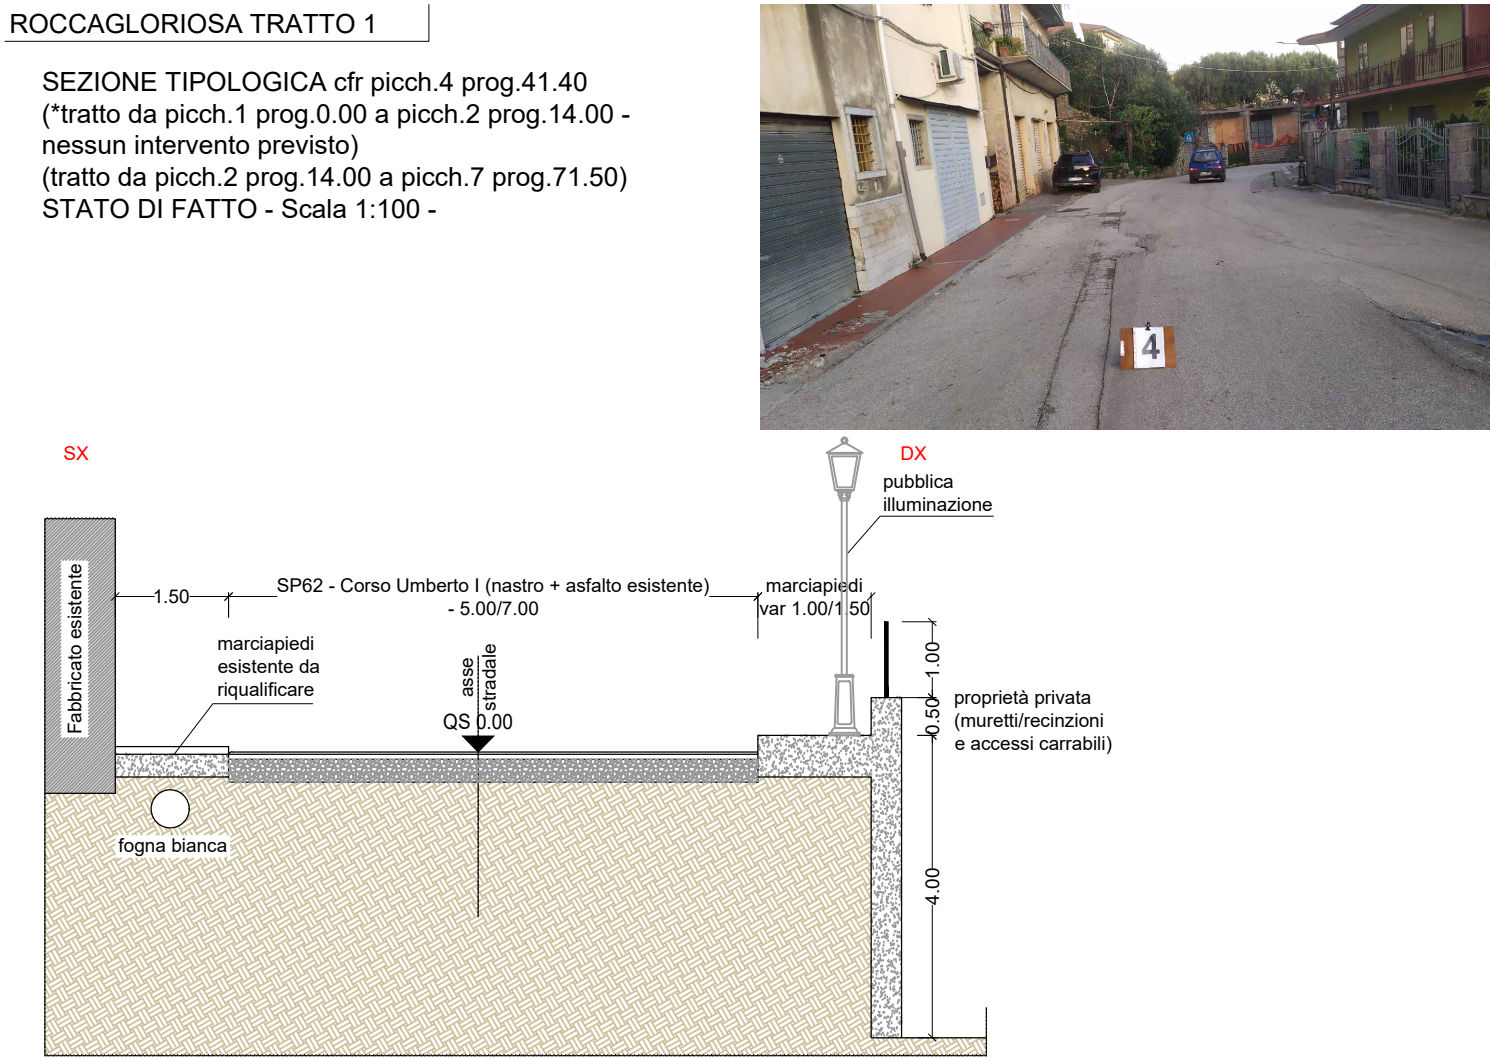

TITOLO ELABORATO :

Sezioni tipologiche e particolari costruttivi - tratto I
(Roccaloriosa SP.62-C.so Umberto I, SP.19 e SP.17)

PROGETTAZIONE :

IL R.U.P.:

DESCRIZIONE	DATA	REDATTO	CONFERMATO	APPROVATO
EMISSIONE PER APPROVAZIONE	MARZO 2024	...	...	...
EMISSIONE I STRALCIO PER APPROVAZIONE	DICEMBRE 2024	...	...	...