
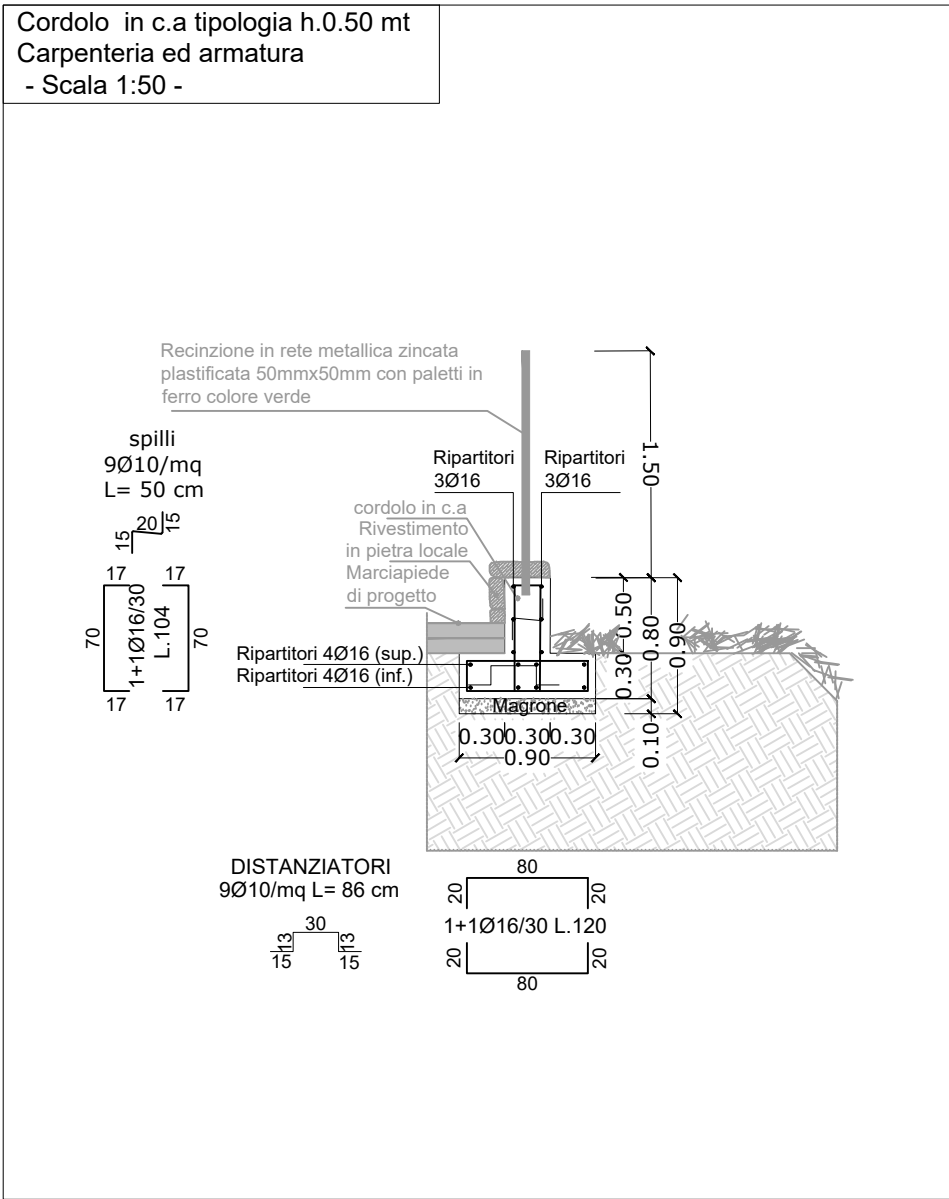
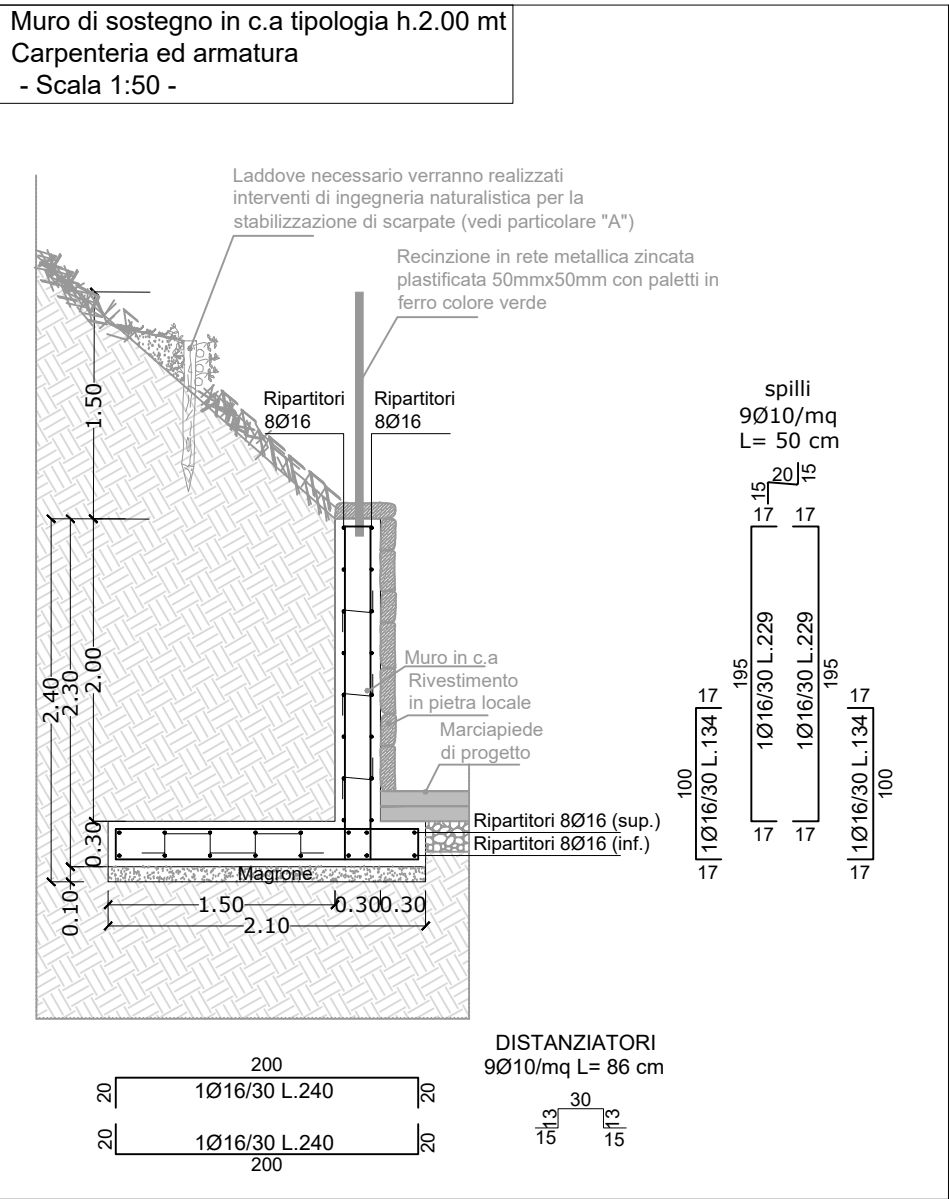
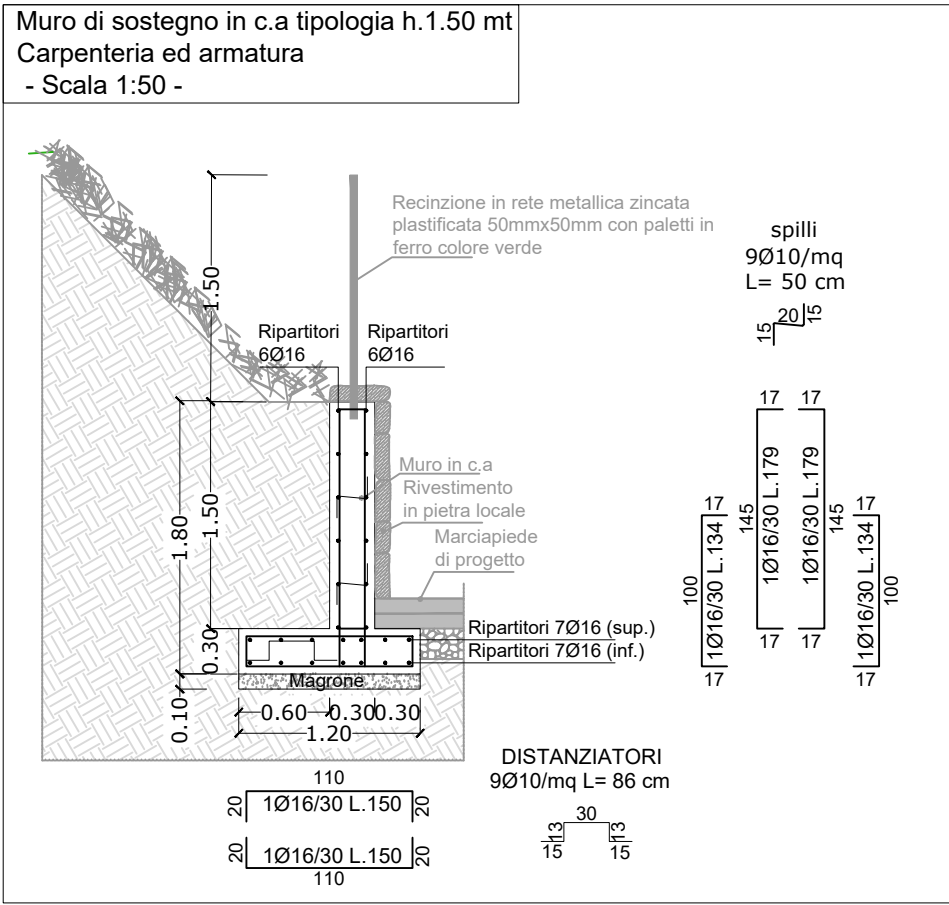


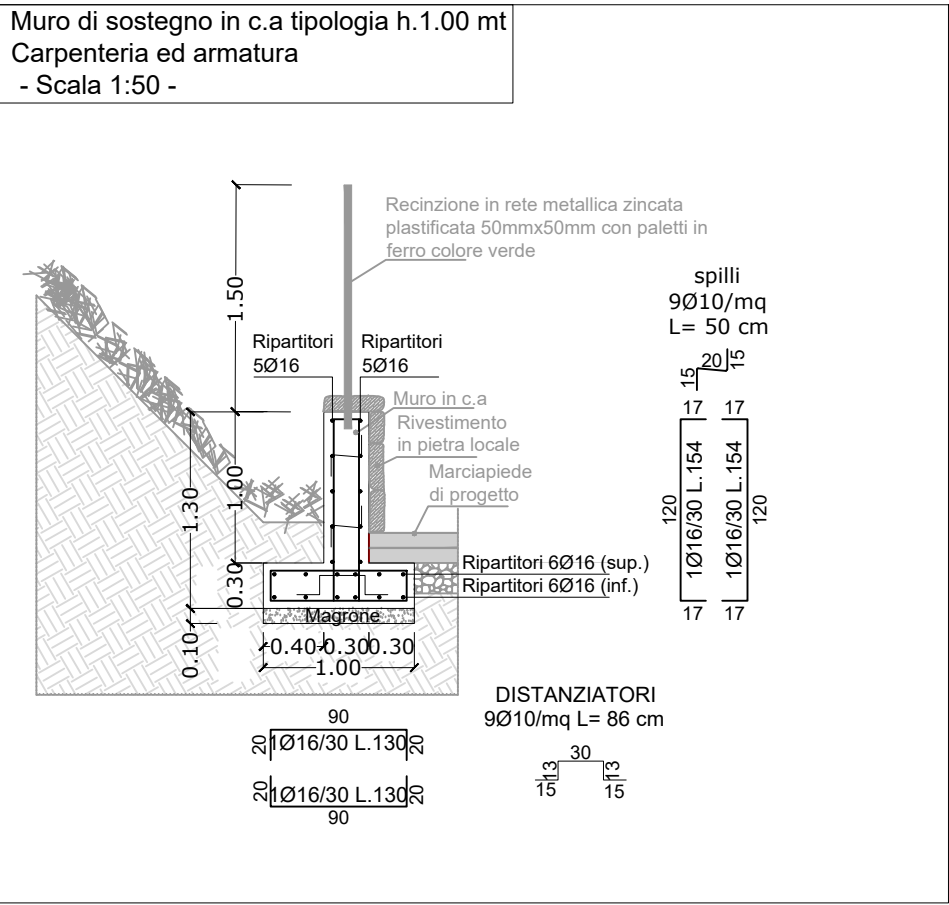

CARATTERISTICHE DEI MATERIALI (D.M. 17.01.2018, circolare N. 7 del 21.01.2019 applicativa del D.M. 17.01.2018 e UNI 11104:2004 e UNI EN 206-1:2006)

- CALCESTRUZZO:
- MAGRONE: Classe di resistenza C12/15 - Classe di esposizione X0 - (Rck 15 MPa)
 - MURI E CORDOLO: Classe di resistenza C28/35 - Condizione ambientali: ordinarie - Classe di esposizione XC2 - (Rck 35 MPa), Massimo rapporto A/C=0,50 - Dimensione massima inerte 20 mm - Classe di lavorabilità S4

ACCIAIO DA CARPENTERIA IN C.A.:

- Acciaio in barre ad aderenza migliorata B450C fyk>450 N/mm² ftk>540 N/mm² (ex FeB44k) per calcestruzzo in opera

COPRIFERRO ADOTTATO: (maggiore di quello minimo per ambiente ordinario VN=50 anni e classe d'uso IV - tab.C.4.1.IV - punto C.4.1.6.1.3 - circolare):

- MURI E CORDOLO: 50 mm

NOTA:
Le barre di armatura filanti orizzontali devono essere disposte esternamente ai ferri verticali con n° 9 legature su mq (min. Ø8).
Il riferimento a marche, produttori o codici di prodotto è da intendersi puramente indicativo della tipologia di materiale previsto.



COMUNE DI ROCCAGLORIOSA (capofila) E COMUNE DI CELLE DI BULGHERIA



PROVINCIA DI SALERNO

LAVORI DI MESSA IN SICUREZZA DELLE SP.19, SP.17 E SP.62 CON REALIZZAZIONE DI NUOVI MARCIAPIEDI, DI INTEGRAZIONE DELLA SEGNALETICA VERTICALE ED ORIZZONTALE CON SISTEMI AD ALTA VISIBILITA' E MIGLIORAMENTO DEL SISTEMA DI DISCIPLINA DELLE ACQUE PLUVIALI CON CONTESTUALE MITIGAZIONE DEL RISCHIO IDROGEOLOGICO
- PROGETTO ESECUTIVO - I STRALCIO



Elaborato n°	TITOLO ELABORATO :				
TAV.09	Carpenteria ed armature tipologie muri di sostegno				
Scala 1:50	PROGETTAZIONE:				IL R.U.P.:
DATA	DICEMBRE 2024				
PROT.					
REV.	DESCRIZIONE	DATA	REDATTO	CONFERMATO	APPROVATO
0	EMISSIONE PER APPROVAZIONE	MARZO 2024	...	...	...
1	EMISSIONE I STRALCIO PER APPROVAZIONE	DICEMBRE 2024	...	...	...