

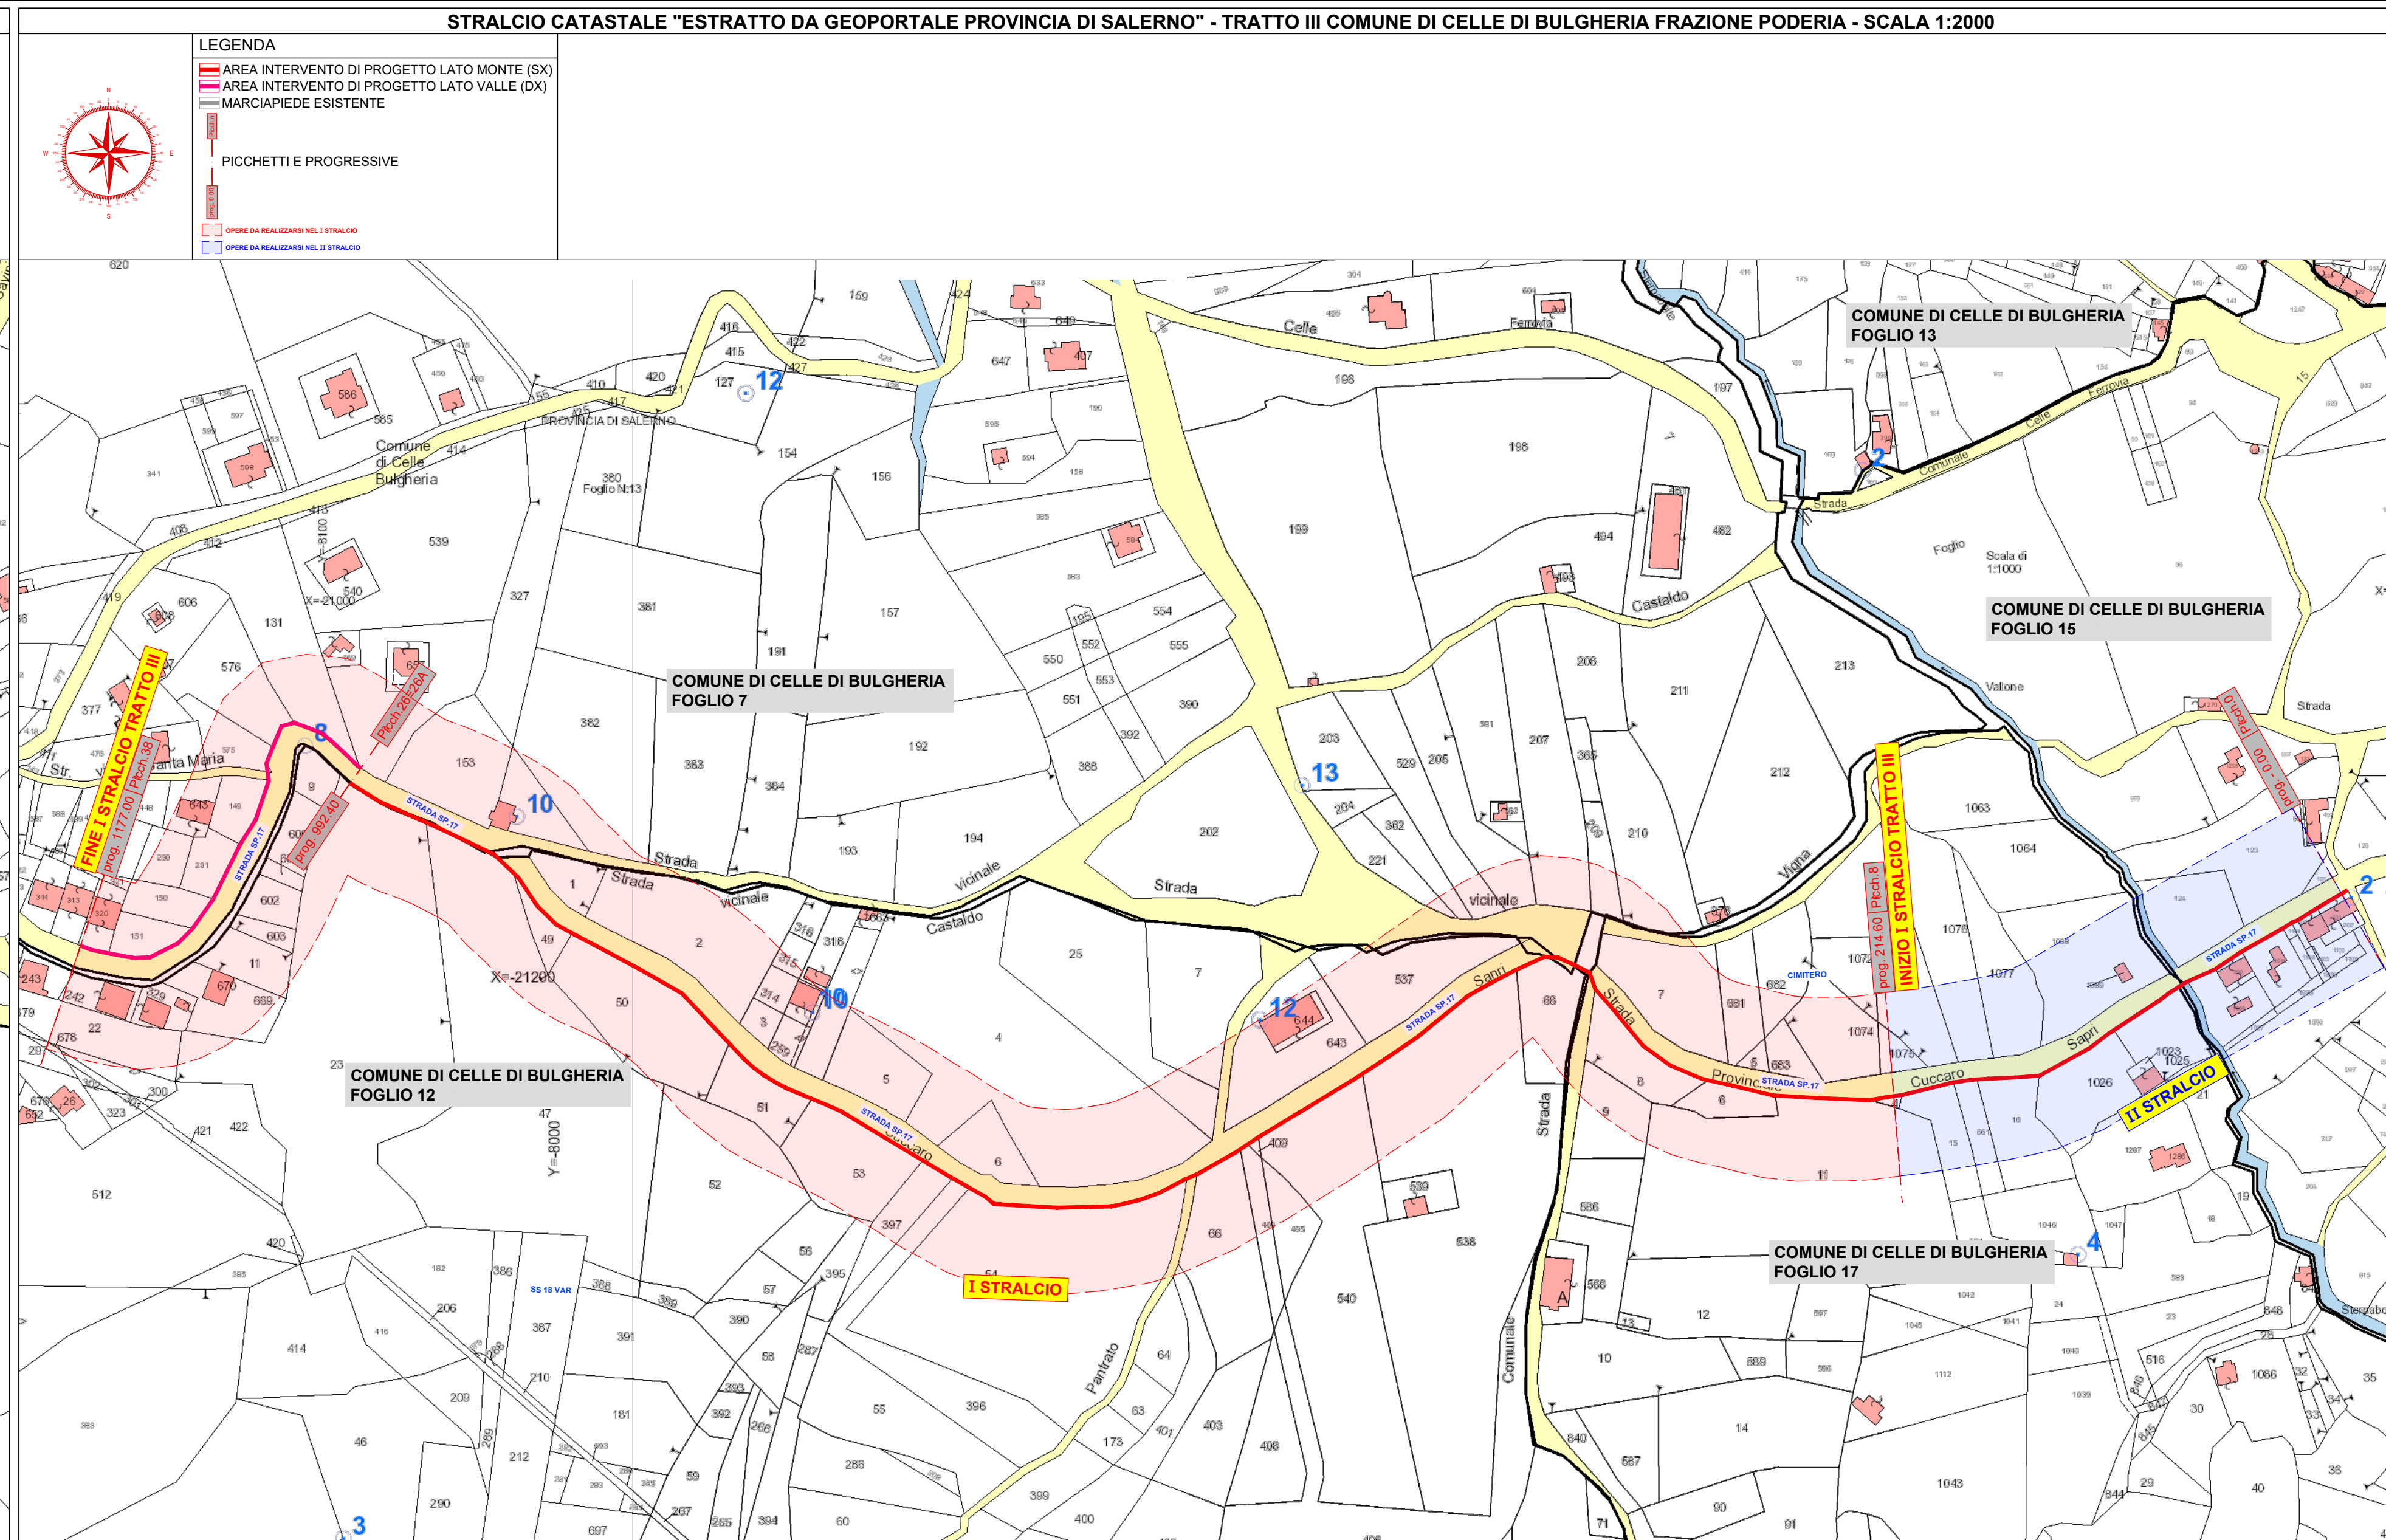


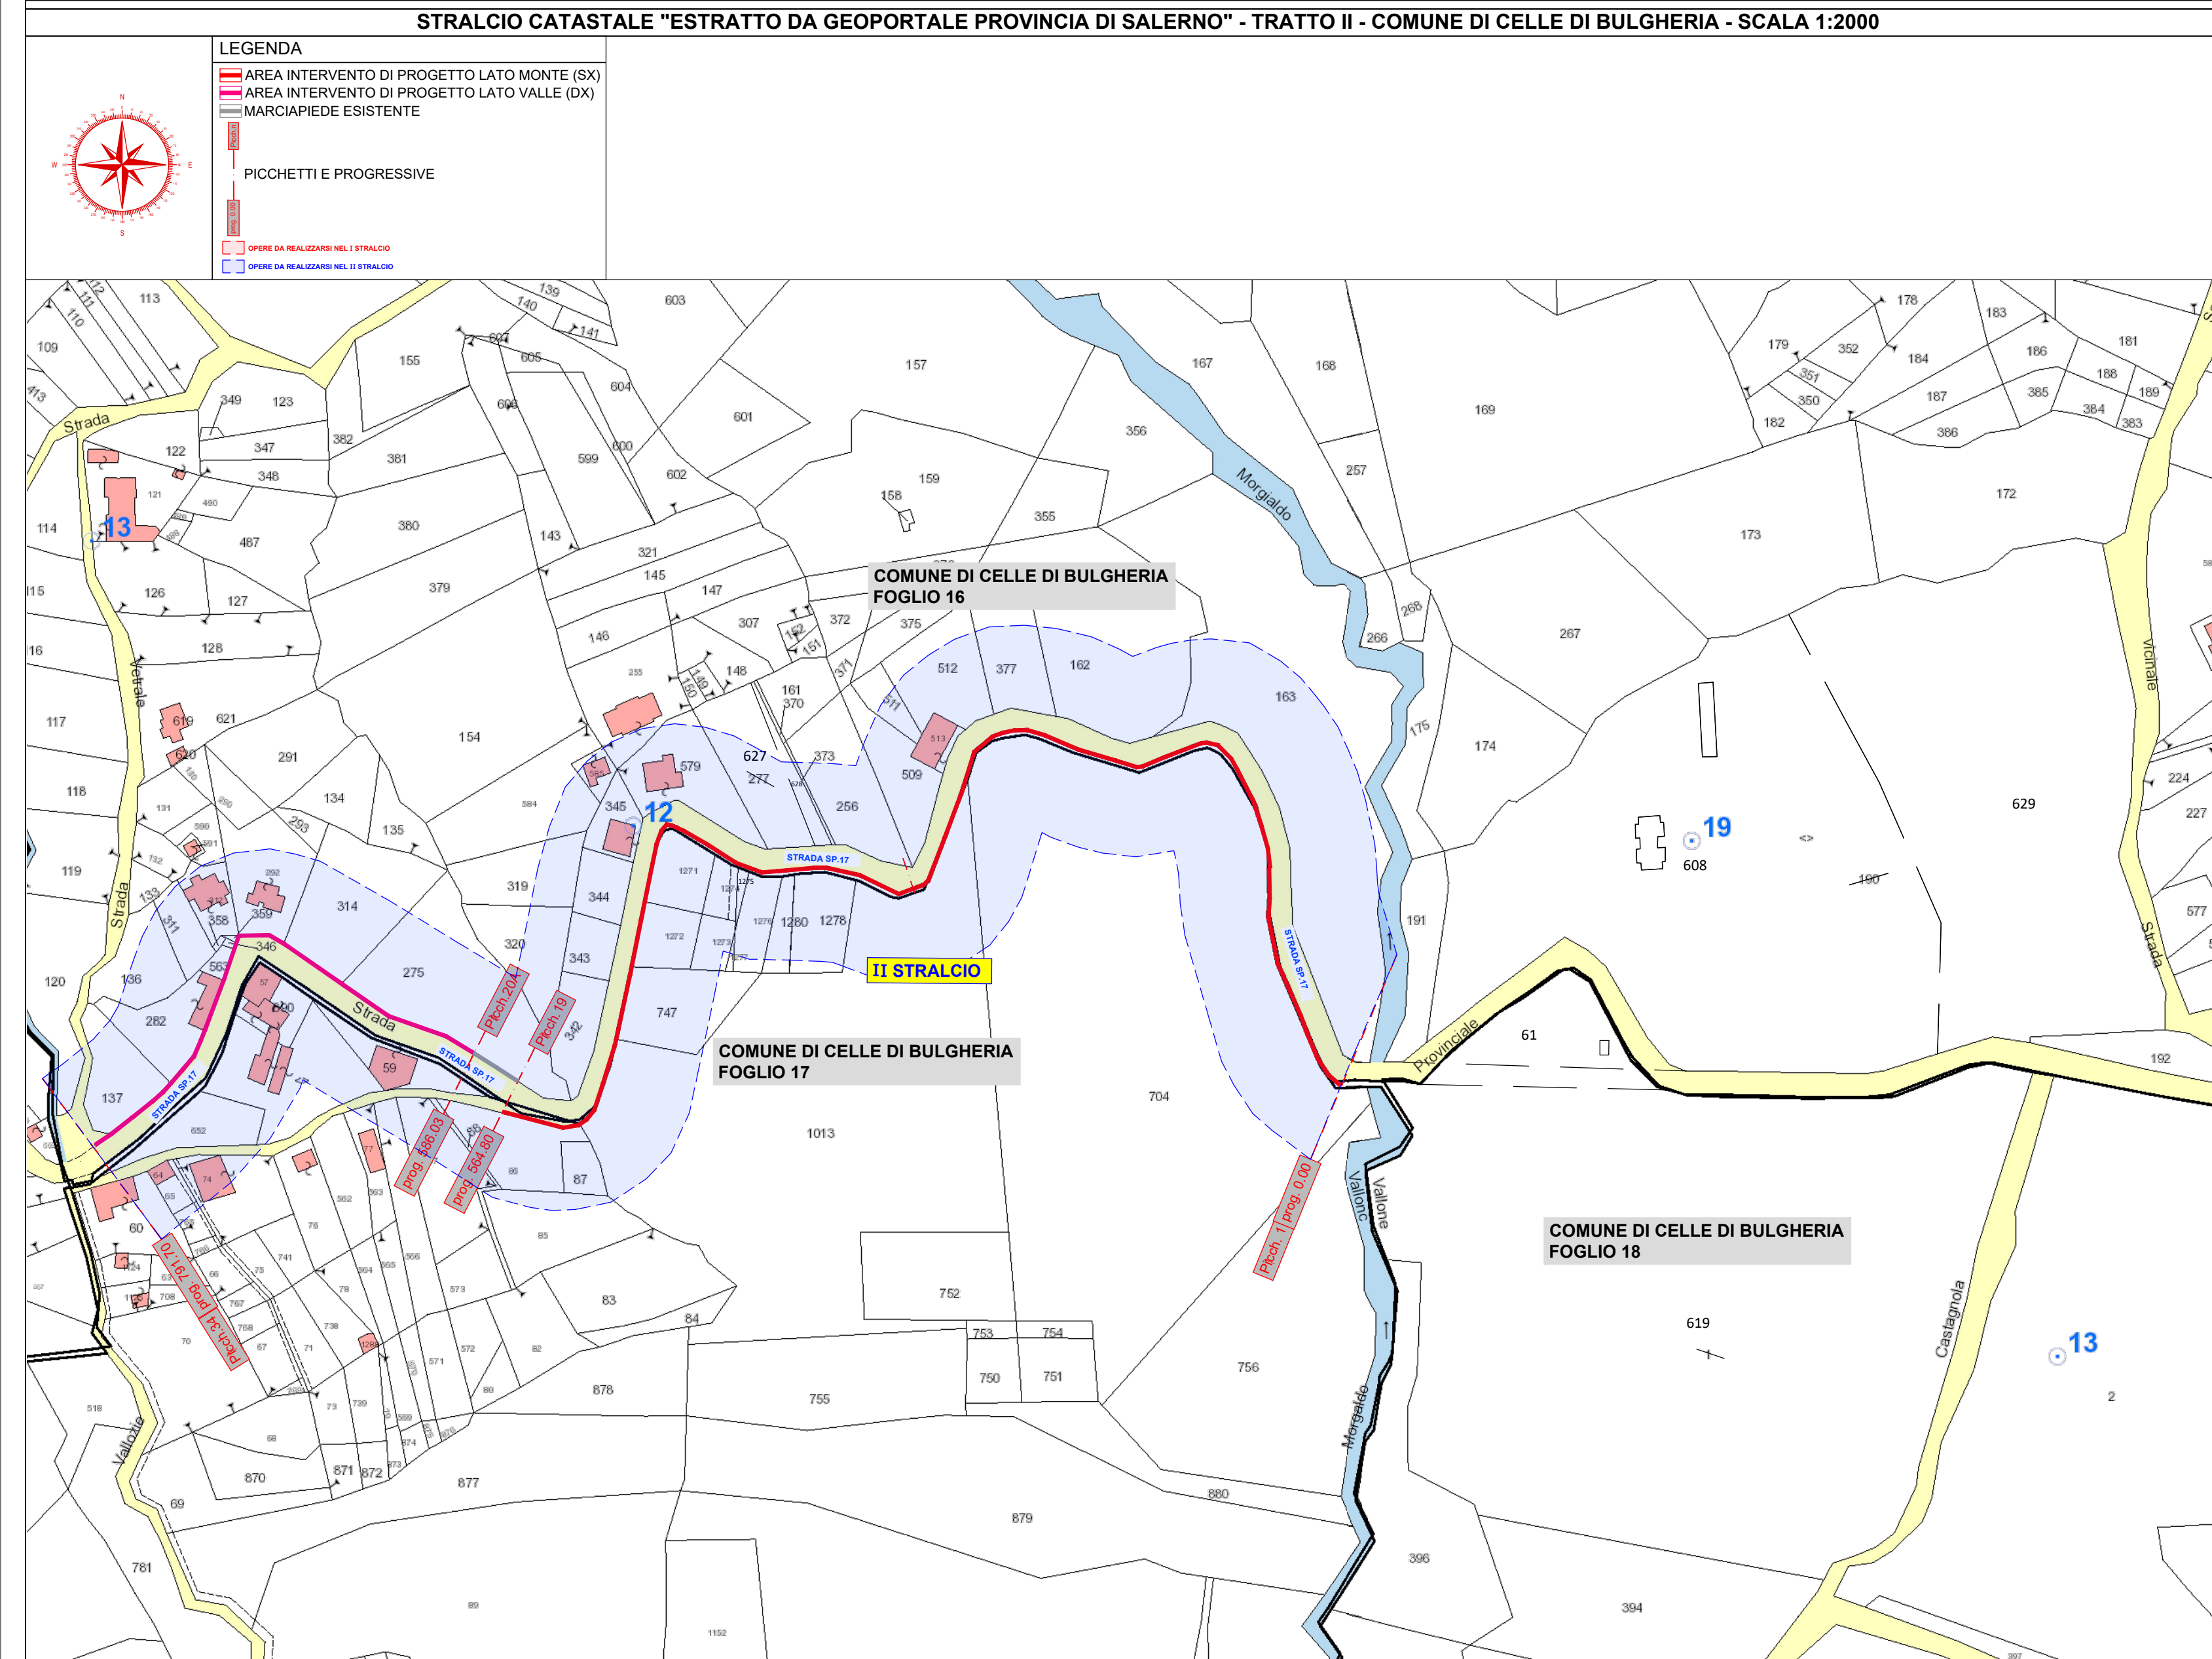

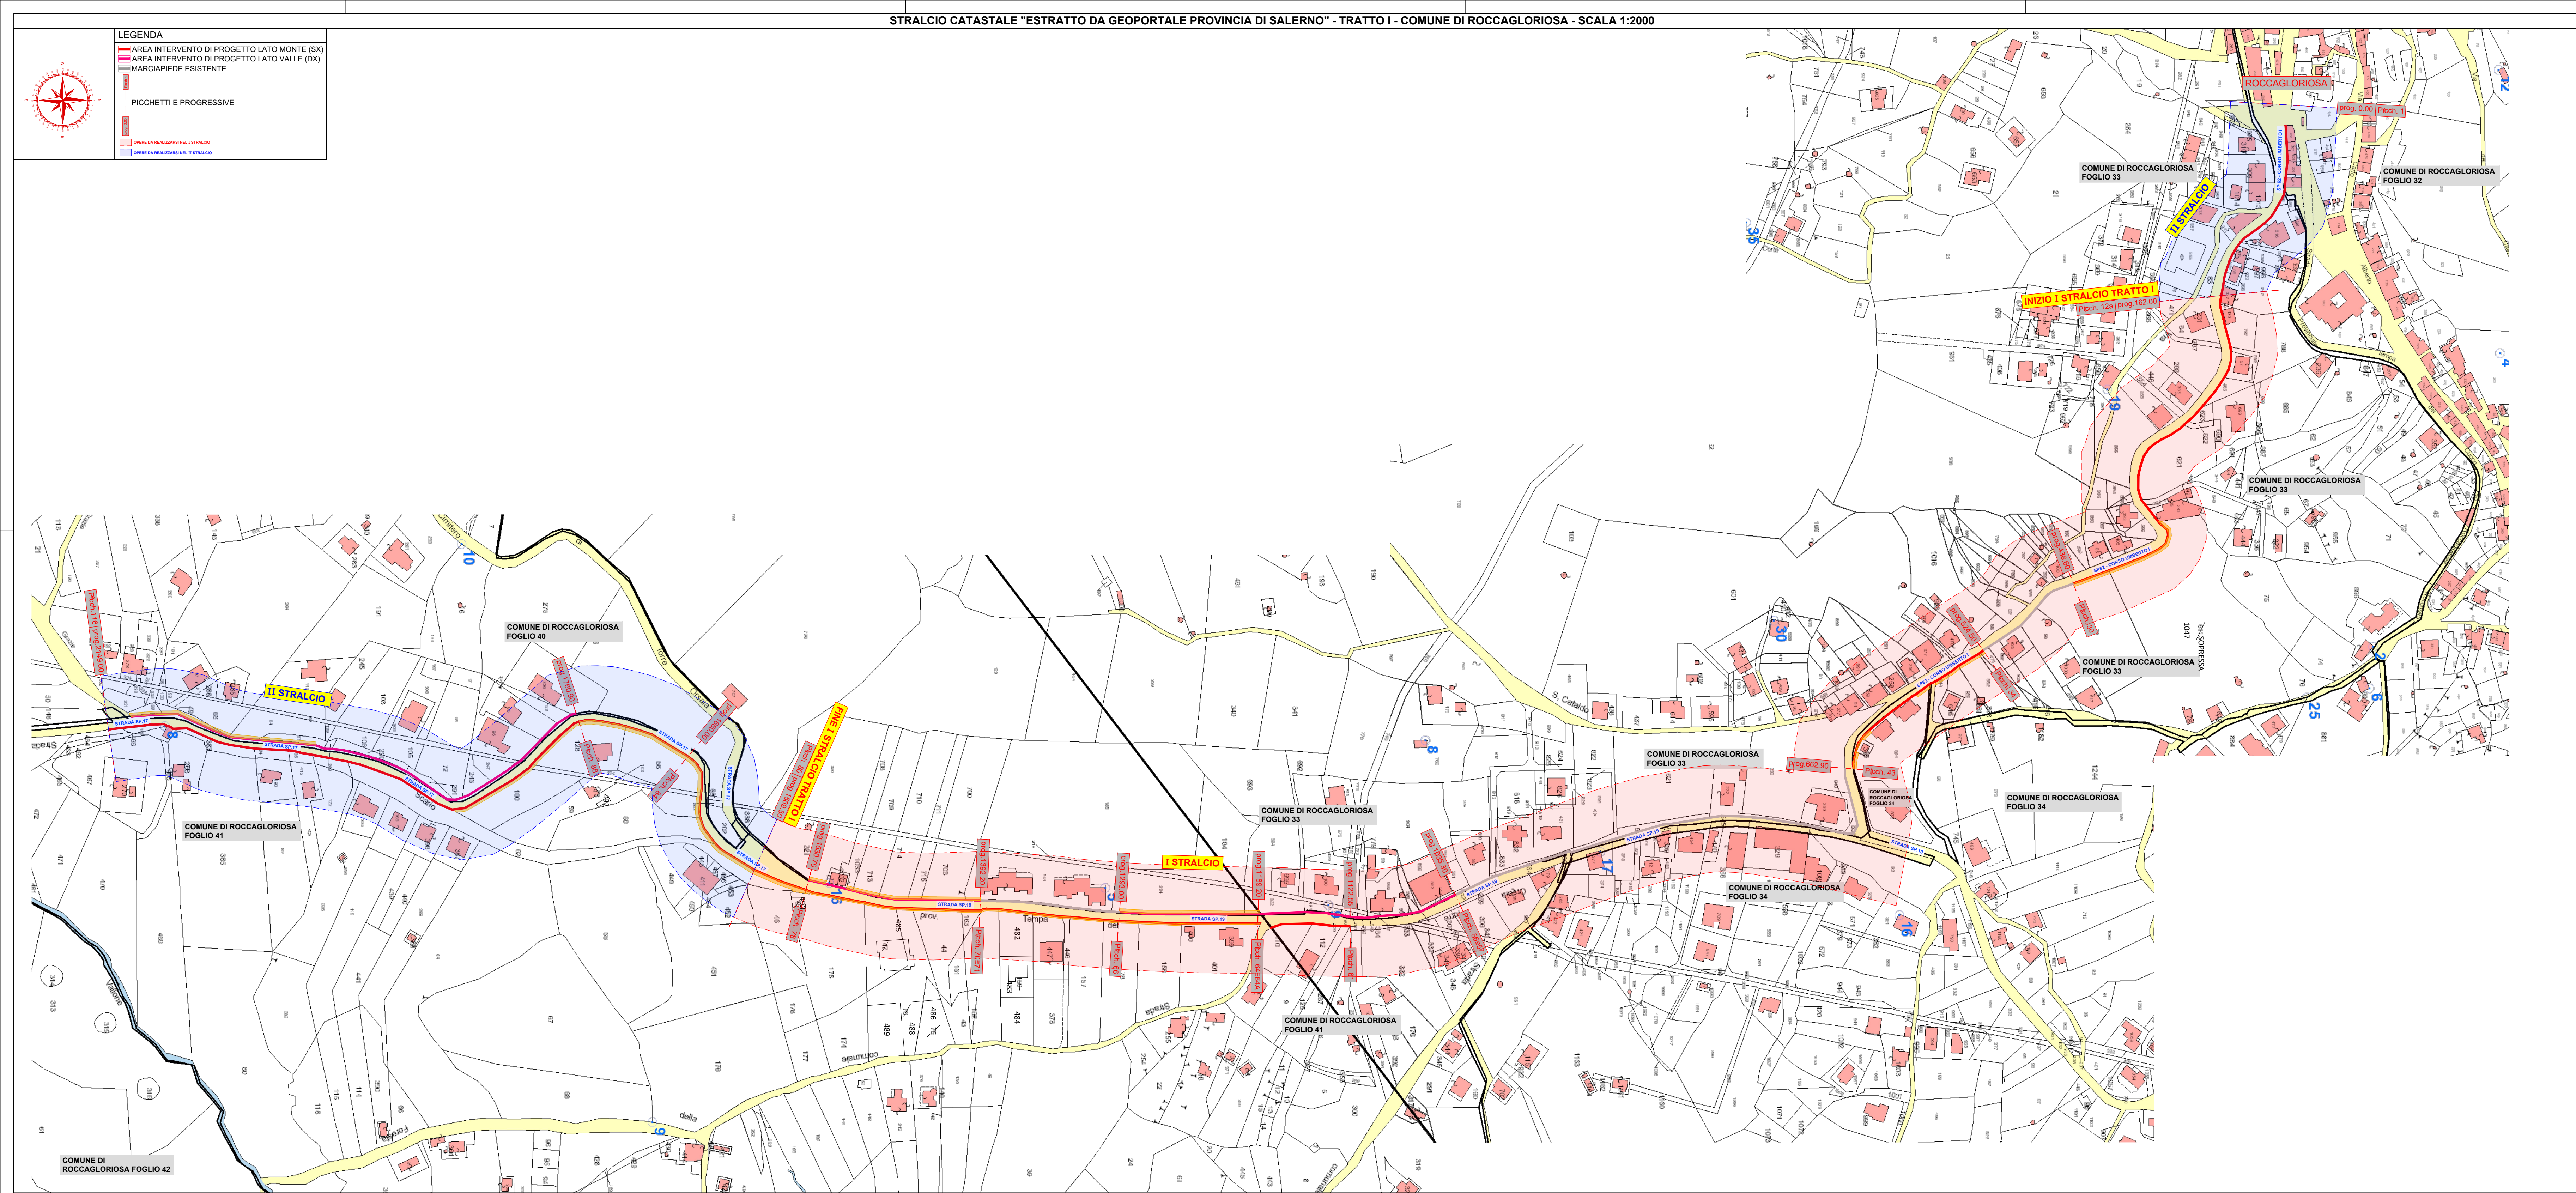

COMUNE DI ROCCAGLIORIOSA

(capofila)

E COMUNE DI CELLE DI BULGHERIA

PROVINCIA DI SALERNO



LAVORI DI MESSA IN SICUREZZA DELLE SP.19, SP.17 E SP.62 CON REALIZZAZIONE DI NUOVI MARCIAPIEDI, DI INTEGRAZIONE DELLA SEGNALETICA VERTICALE ED ORIZZONTALE CON SISTEMI AD ALTA VISIBILITA' E MIGLIORAMENTO DEL SISTEMA DI DISCIPLINA DELLE ACQUE PLUVIALI CON CONTESTUALE MITIGAZIONE DEL RISCHIO IDROGEOLOGICO

- PROGETTO ESECUTIVO - I STRALCIO

Elaborato n°

TAV.02

Scala 1/2.000

DATA DICEMBRE 2024

PROGETTAZIONE:

IL R.U.P.:

REV.	DESCRIZIONE	DATA	REDATTO	CONFERMATO	APPROVATO
0	EMISSIONE PER APPROVAZIONE	MARZO 2024	...	...	...
1	EMISSIONE I STRALCIO PER APPROVAZIONE	DICEMBRE 2024	...	...	...