


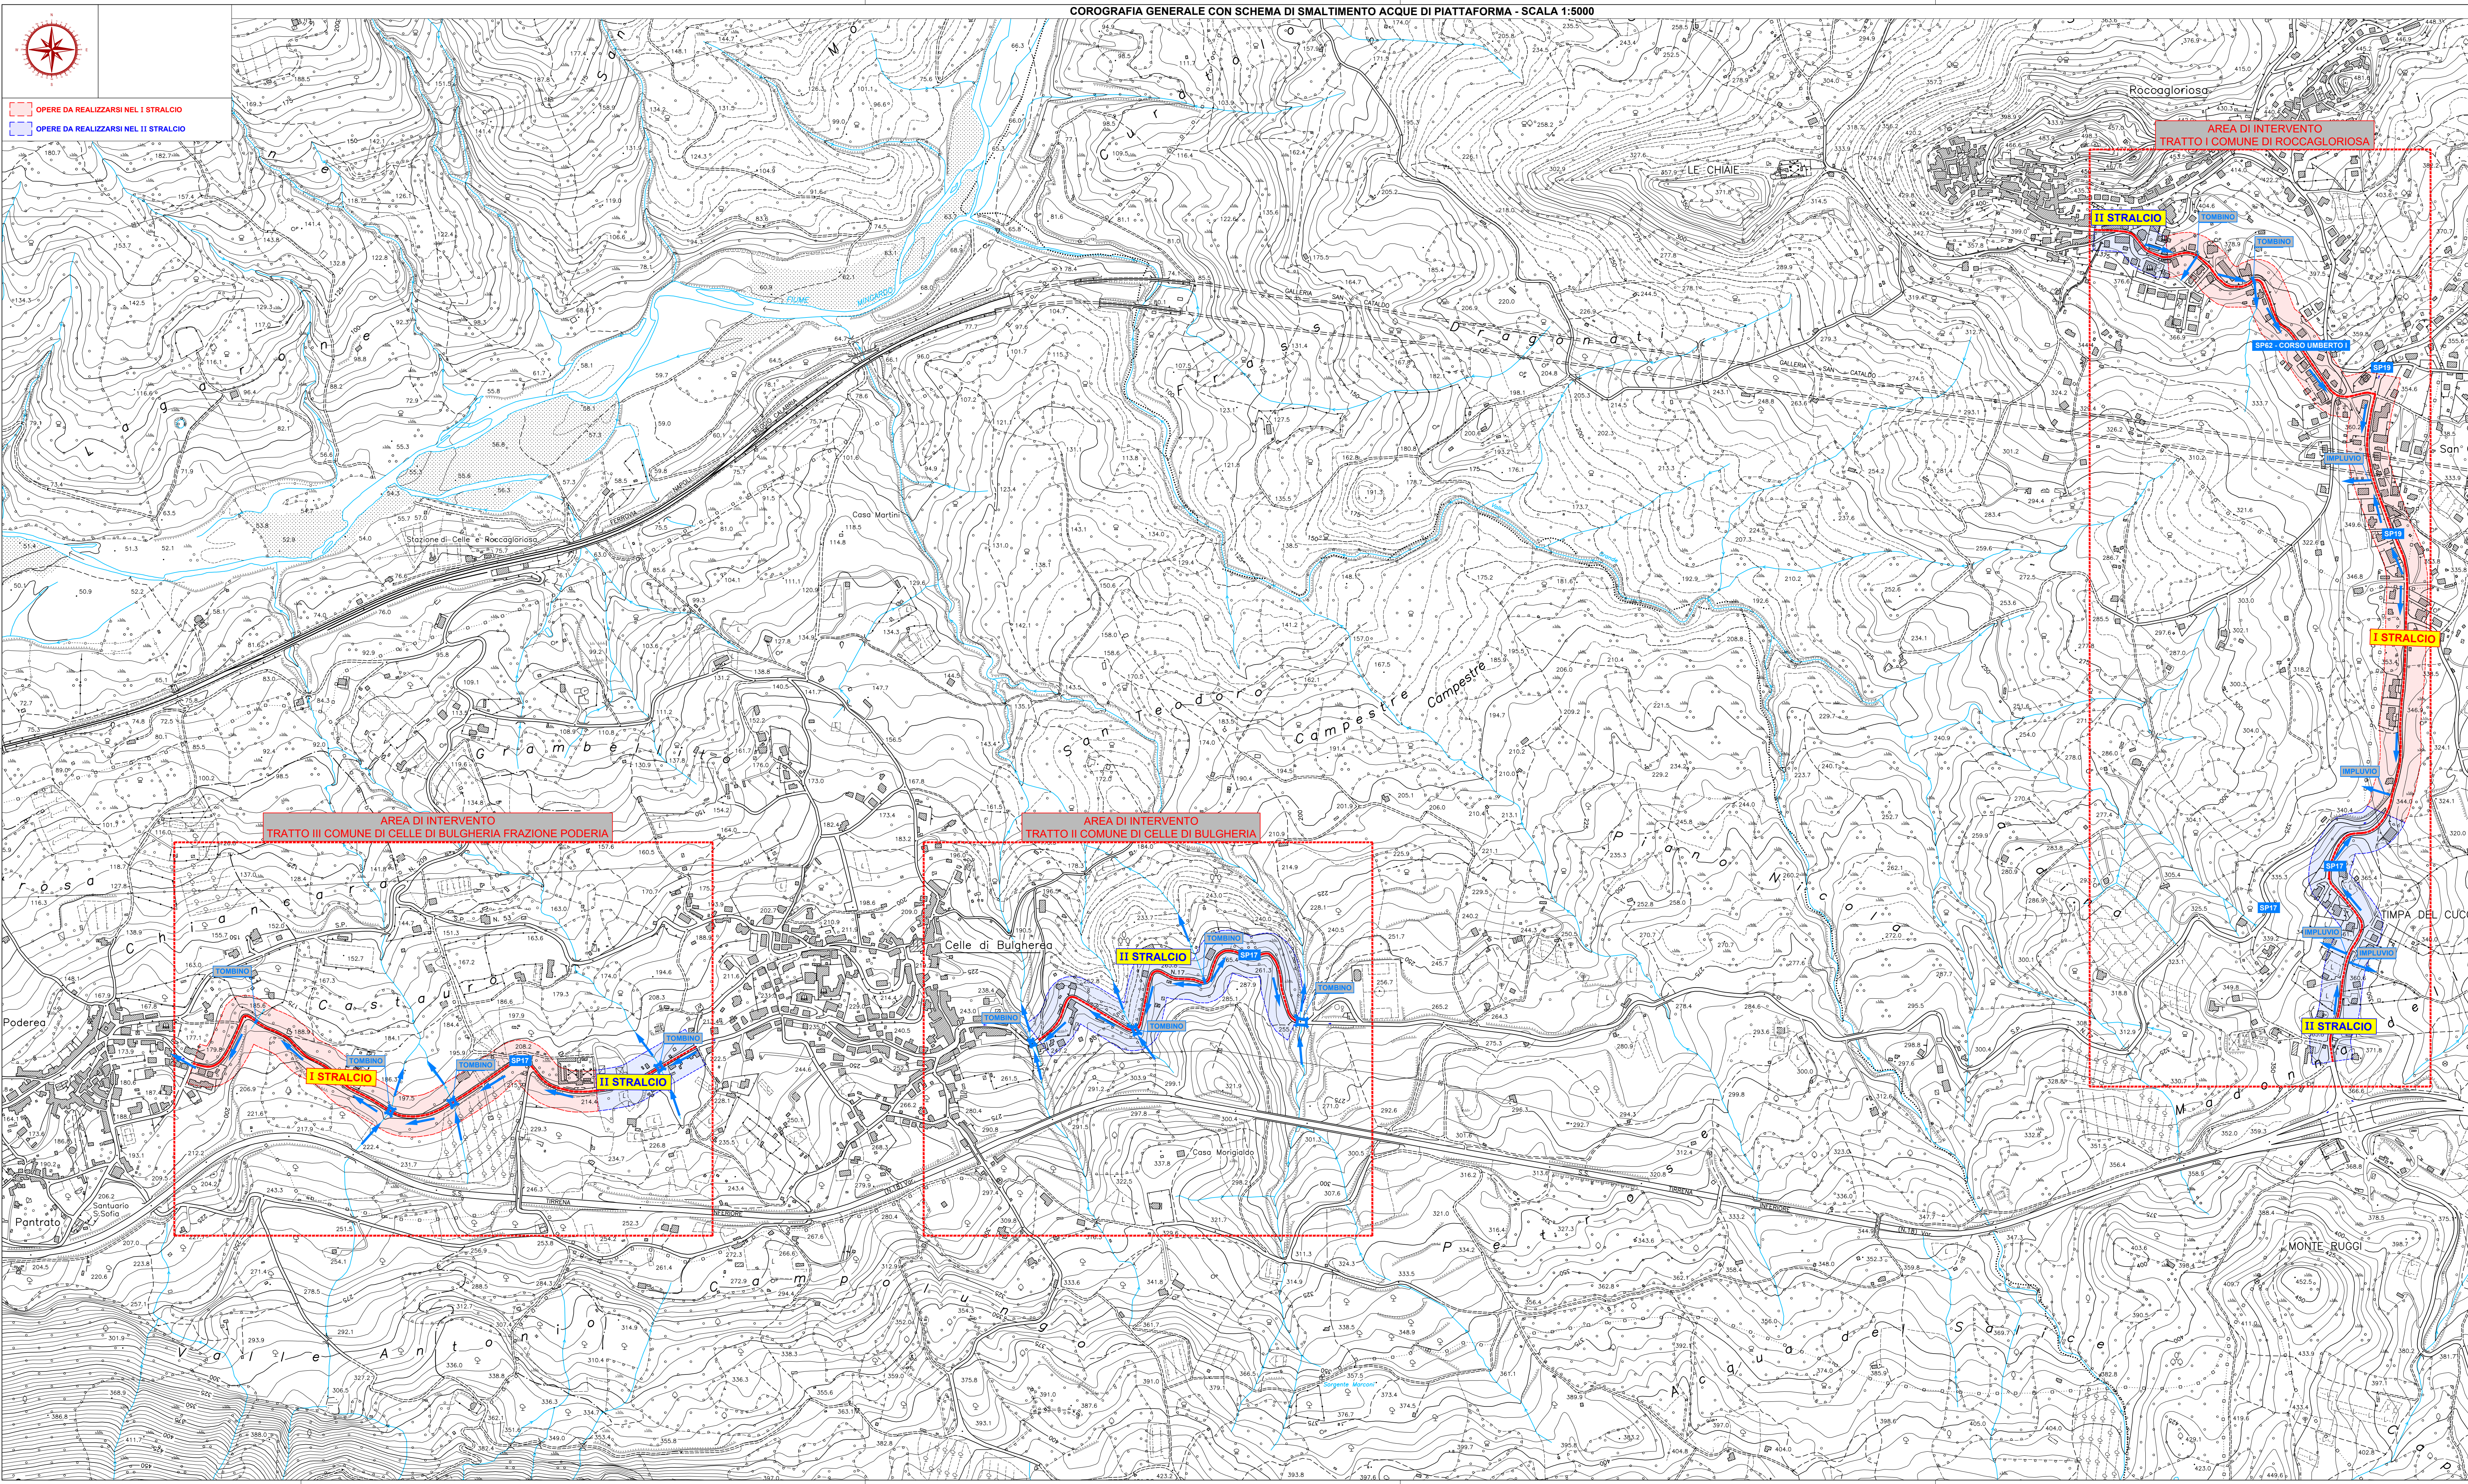



COMUNE DI ROCCAIGLIOSA

(capofila)

COMUNE DI CELLE DI BULGHERIA

PROVINCIA DI SALERNO



LAVORI DI MESSA IN SICUREZZA DELLE SP.19, SP.17 E SP.62 CON REALIZZAZIONE DI NUOVI MARCIAPIEDI, DI INTEGRAZIONE DELLA SEGNALETICA VERTICALE ED ORIZZONTALE CON SISTEMI AD ALTA VISIBILITA' E MIGLIORAMENTO DEL SISTEMA DI DISCIPLINA DELLE ACQUE PLUVIALI CON CONTESTUALE MITIGAZIONE DEL RISCHIO IDROGEOLOGICO

- PROGETTO ESECUTIVO - I STRALCIO



Elaborato n°

TAV.10

Scala 1/5.000

PROGETTAZIONE:

IL R.U.P.:

DATA

PROT.

DECEMBRE 2024

REV.	DESCRIZIONE	DATA	REDATTO	CONFERMATO	APPROVATO
0	EMISSIONE PER APPROVAZIONE	MARZO 2024	...	...	...
1	EMISSIONE I STRALCIO PER APPROVAZIONE	DECEMBRE 2024	...	...	...