




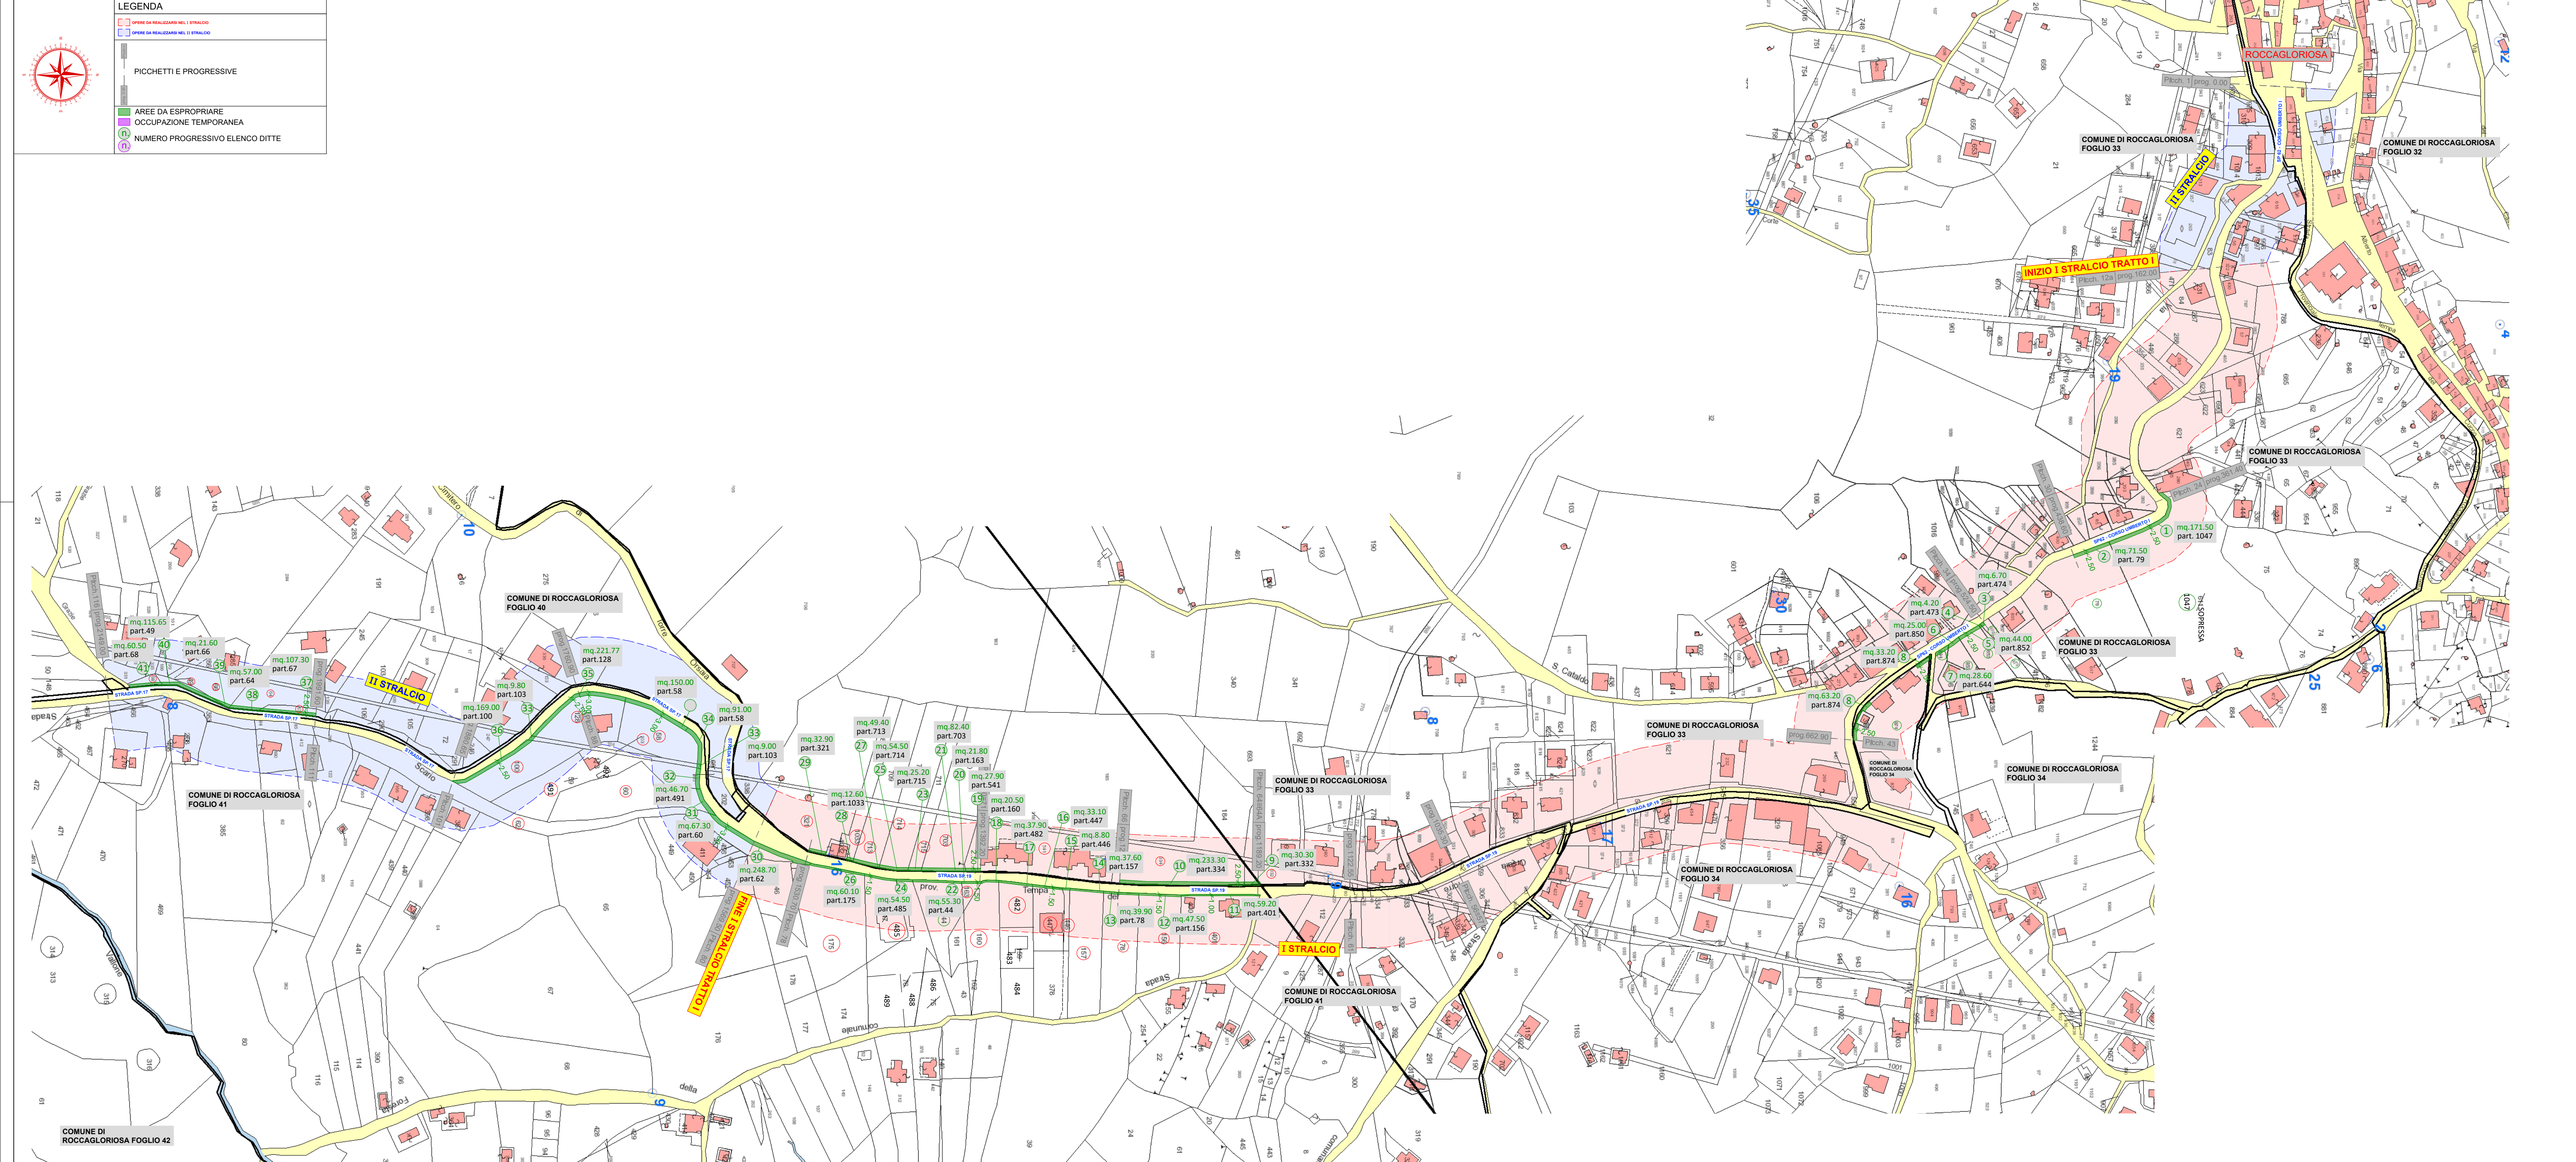

STRALCIO CATASTALE "ESTRATTO DA GEOPORTALE PROVINCIA DI SALERNO" - TRATTO II - COMUNE DI CELLE DI BULGHERIA - SCALA 1:2000

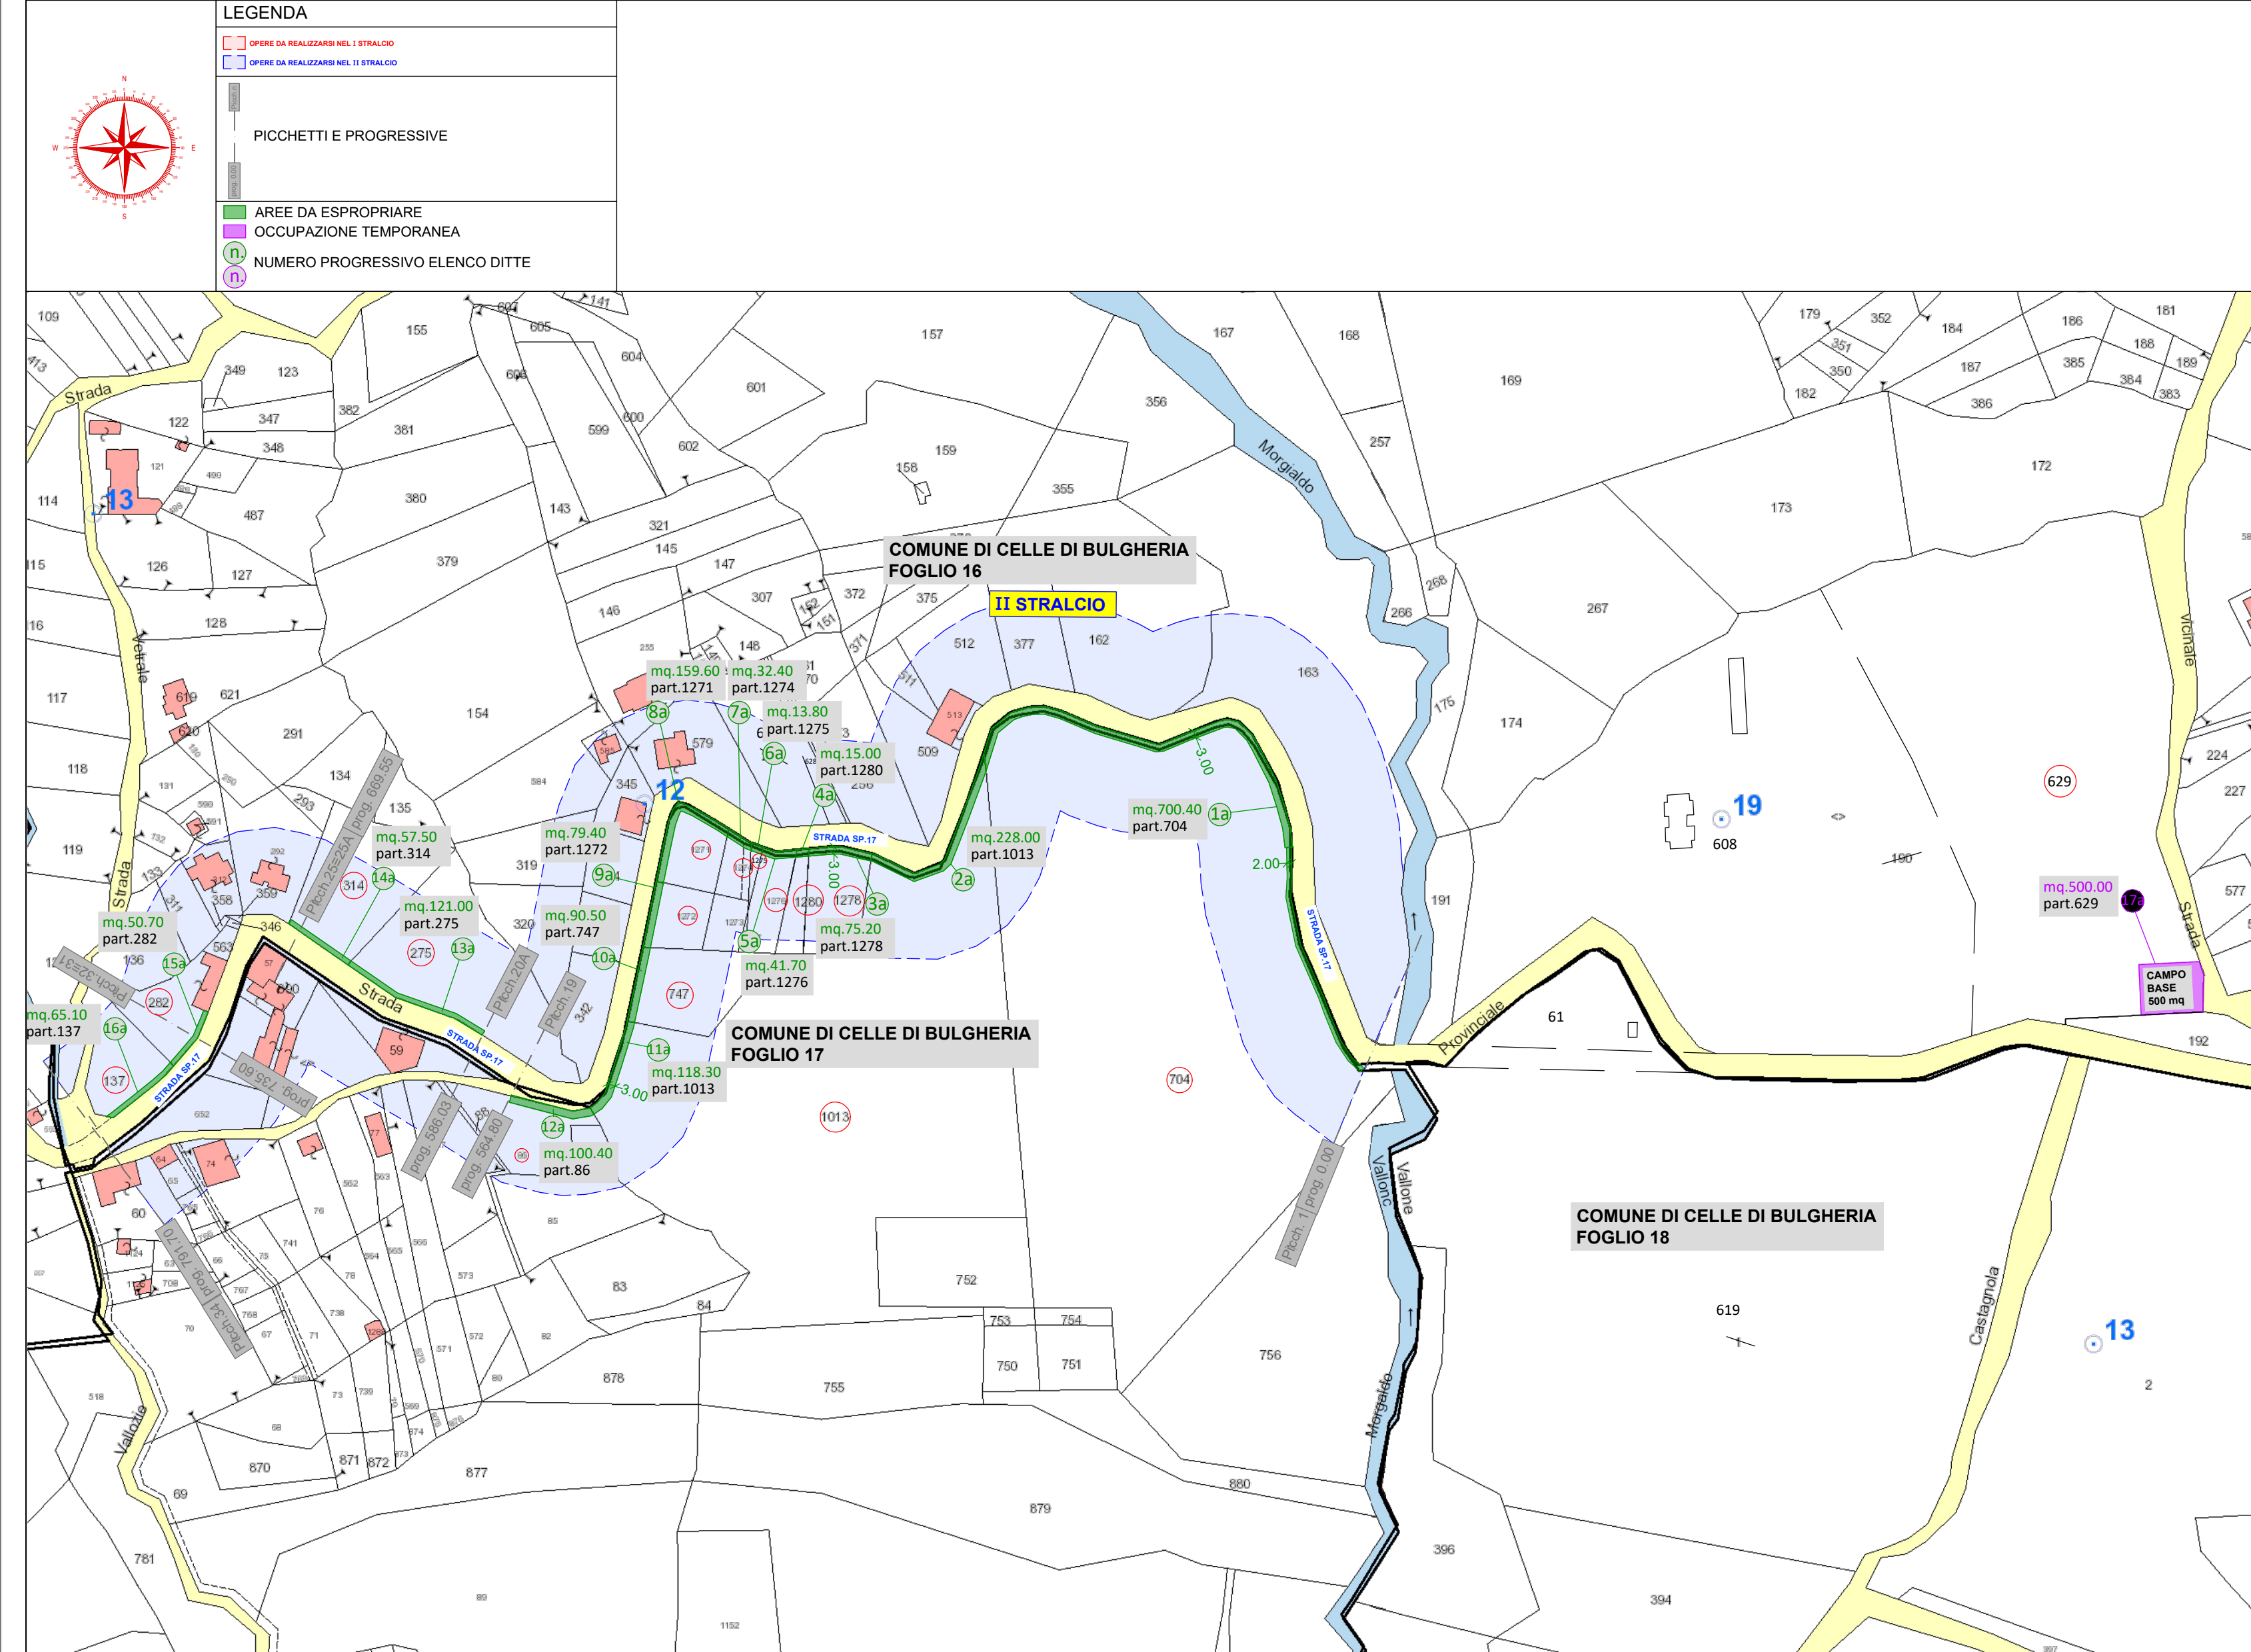

STRALCIO CATASTALE "ESTRATTO DA GEOPORTALE PROVINCIA DI SALERNO" - TRATTO III COMUNE DI CELLE DI BULGHERIA FRAZIONE PODERIA - SCALA 1:2000

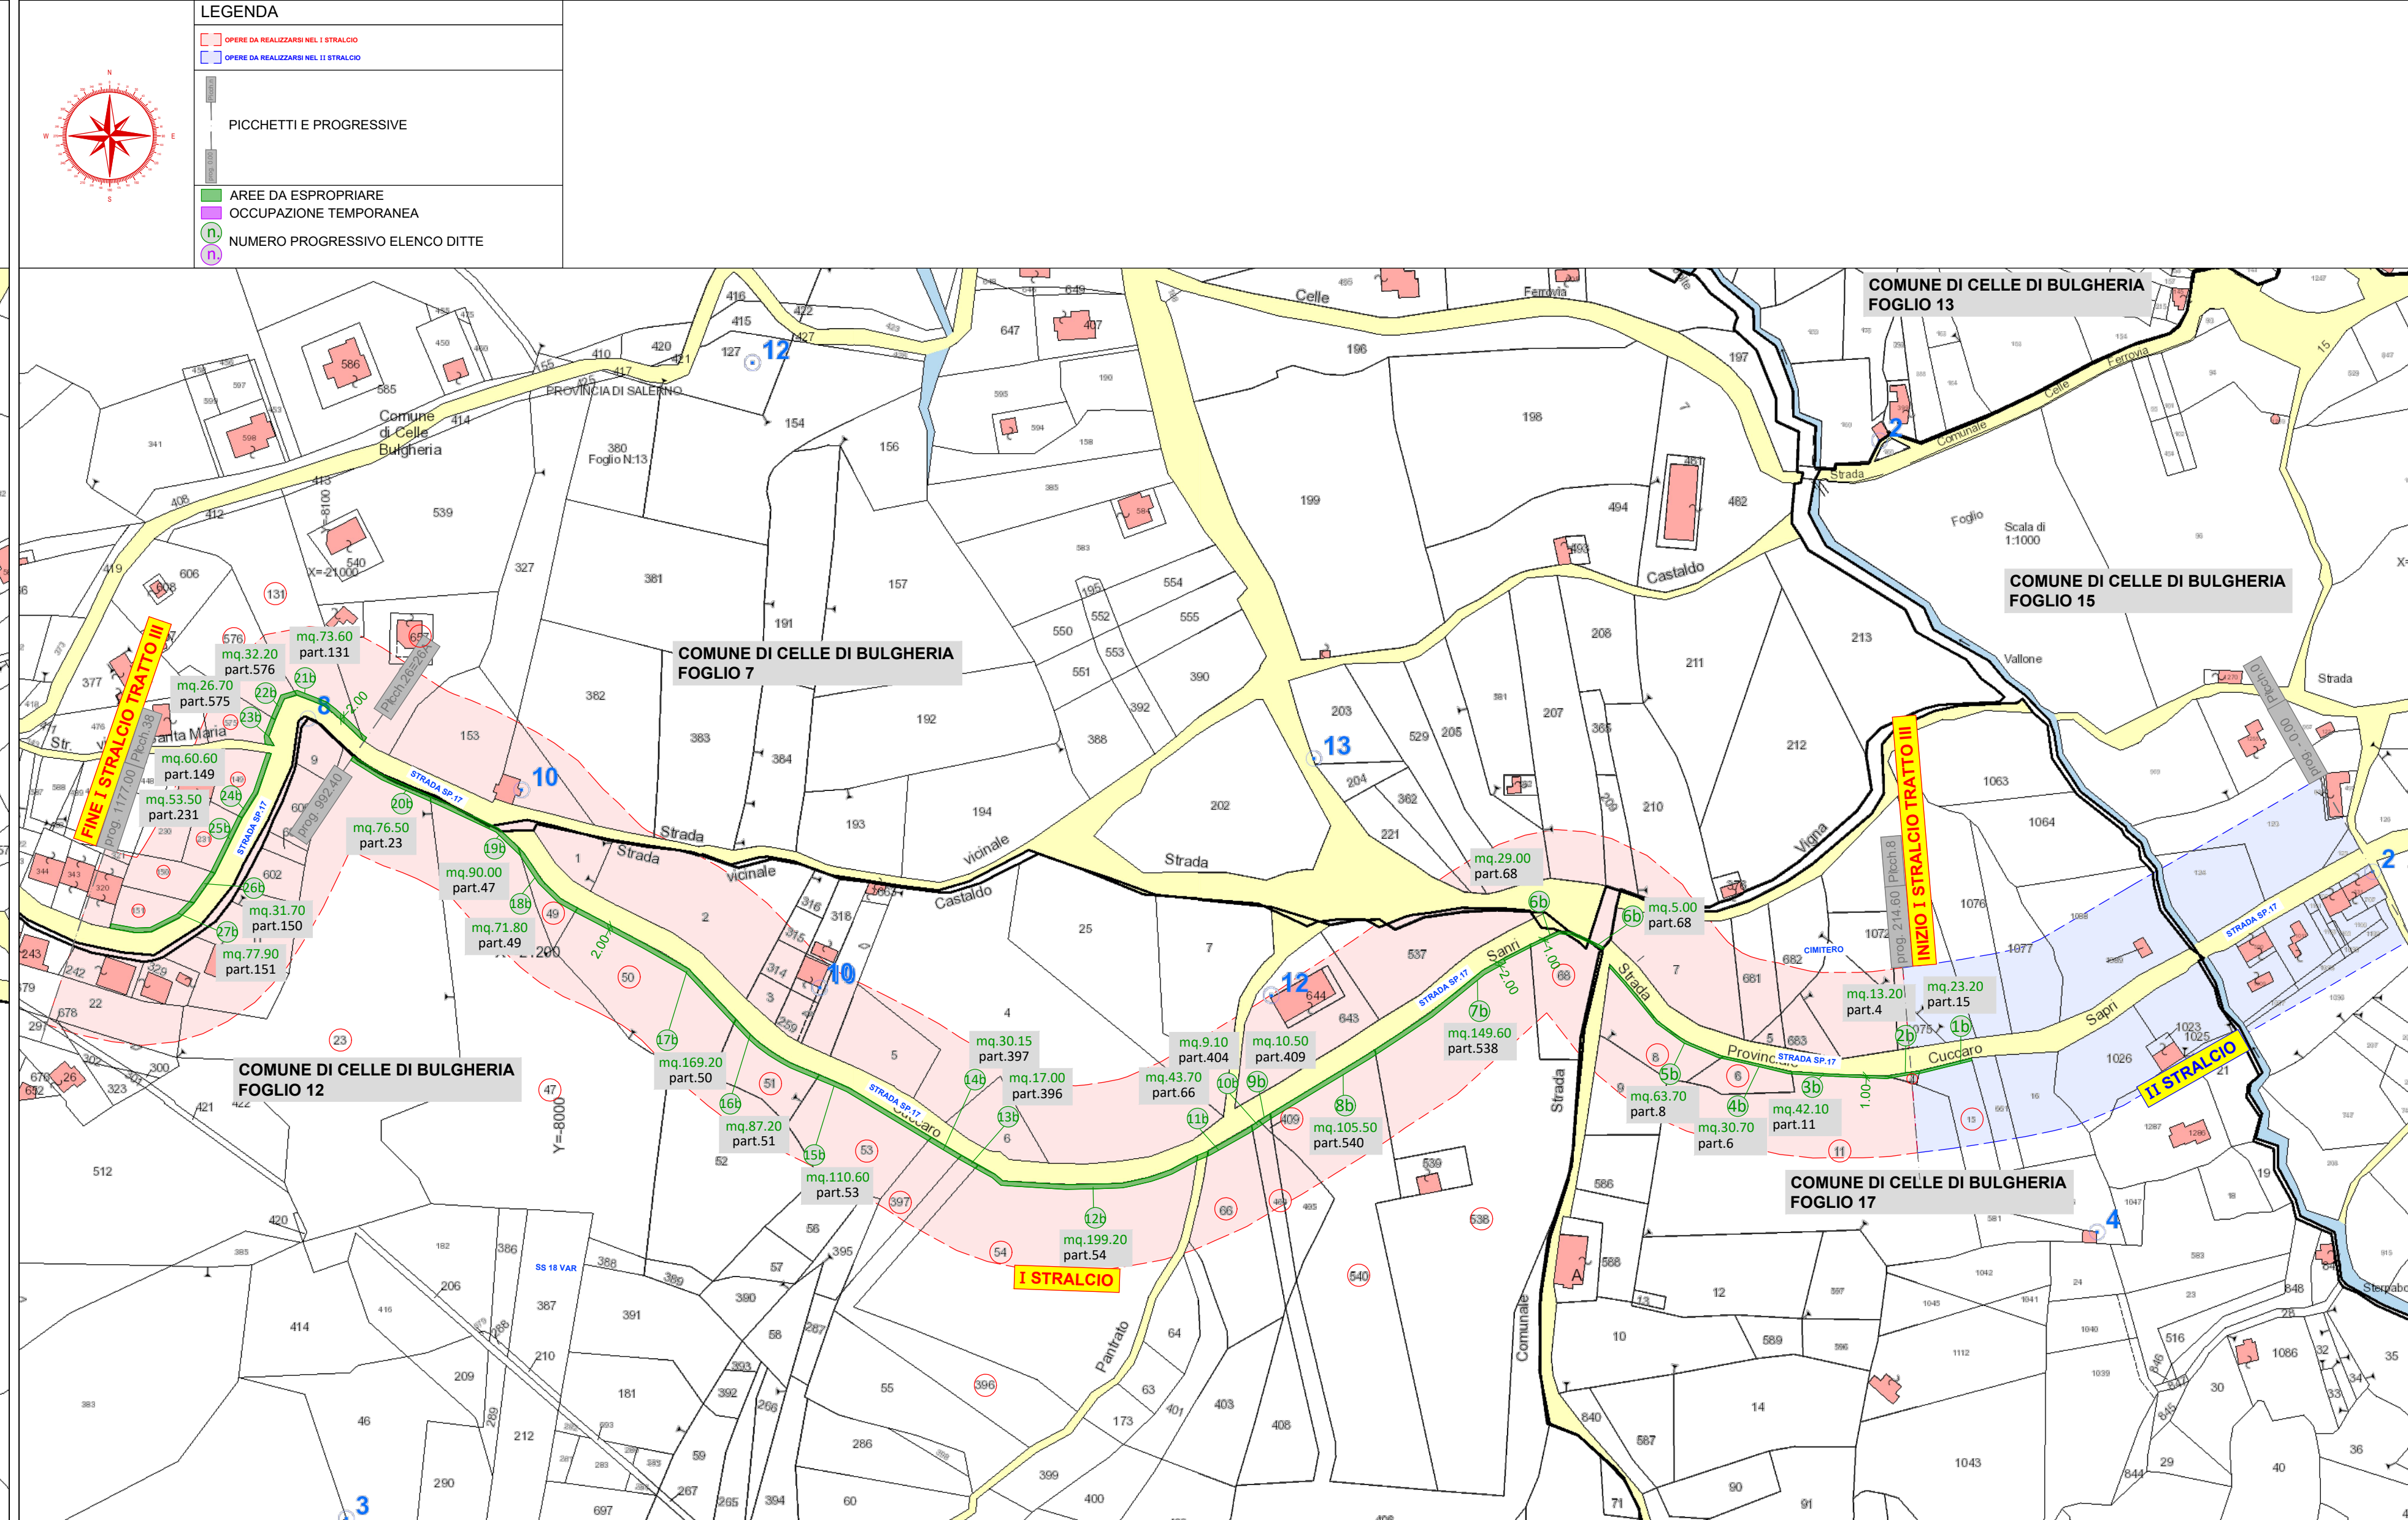

COMUNE DI ROCCAGLIORIOSA
(capofila)
E COMUNE DI CELLE DI BULGHERIA
PROVINCIA DI SALERNO

LAVORI DI MESSA IN SICUREZZA DELLE SP.19, SP.17 E SP.62 CON REALIZZAZIONE DI NUOVI MARCIAPIEDI, DI INTEGRAZIONE DELLA SEGNALETICA VERTICALE ED ORIZZONTALE CON SISTEMI AD ALTA VISIBILITA' E MIGLIORAMENTO DEL SISTEMA DI DISCIPLINA DELLE ACQUE PLUVIALI CON CONTESTUALE MITIGAZIONE DEL RISCHIO IDROGEOLOGICO
- PROGETTO ESECUTIVO - I STRALCIO



Elaborato n°

PPE.01

Scala 1/2.000

DATA DICEMBRE 2024

PROT.

REV.

REV.	DESCRIZIONE	DATA	REDATTO	CONFERMATO	APPROVATO
0	EMISSIONE PER APPROVAZIONE	MARZO 2024	...	...	...
1	EMISSIONE I STRALCIO PER APPROVAZIONE	DICEMBRE 2024	...	...	...

TITOLO ELABORATO :
PIANO PARTICELLARE DI ESPROPRIO: elaborato planimetrico
- tratto I (RoccaGLoriosa SP.62-C.so Umberto I, SP.19 e SP.17)
- tratto II (Celle di Bulgheria SP.17 "OPERE DA REALIZZARSI NEL II STRALCIO")
- tratto III (Celle di Bulgheria - fraz. Poderia SP.17)

PROGETTAZIONE:

IL R.U.P.: